



ประกาศองค์การบริหารส่วนตำบลบัวลาย อำเภอบัวลาย จังหวัดนครราชสีมา
เรื่อง เปิดเผยแพร่ราคากลางงานก่อสร้าง

ด้วยองค์การบริหารส่วนตำบลบัวลาย จะดำเนินการจัดจ้างโครงการซ่อมแซมถนนคอนกรีตเสริมเหล็ก บ้านโนนสว่าง หมู่ที่ ๖ สายบ้านโนนสว่าง - บ้านป่าหวาย หมู่ที่ ๔

๑. โครงการซ่อมแซมถนนคอนกรีตเสริมเหล็กบ้านโนนสว่าง หมู่ที่ ๖ สายบ้านโนนสว่าง - บ้านป่าหวาย หมู่ที่ ๔ ผิวจราจรกว้าง ๕.๐๐ เมตร ยาว ๒๐๖.๐๐ เมตร หนา ๐.๑๐ เมตร ป้ายประชาสัมพันธ์โครงการขณะดำเนินงาน จำนวน ๑ ป้าย และป้ายประชาสัมพันธ์โครงการ จำนวน ๑ ป้าย รายละเอียดตามแบบแปลนที่ อบต. บัวลายกำหนด งบประมาณ ๓๙๙,๖๖๑.๘๙.- บาท (สามแสนเก้าหมื่นเก้าพันหกร้อยหกสิบเอ็ดบาทแปดสิบเก้าสตางค์) เพื่อให้เป็นไปตามพระราชบัญญัติการจัดซื้อจัดจ้างและการบริหารพัสดุภาครัฐ พ.ศ.๒๕๖๐ มาตรา ๖๓ บัญญัติว่า “ภายใต้บังคับมาตรา ๖๒ ให้หน่วยงานของรัฐประกาศรายละเอียดข้อมูลราคากลาง และการคำนวณในระบบเครือข่ายสารสนเทศของกรมบัญชีกลางตามวิธีการที่กรมบัญชีกลางกำหนด และตามพระราชบัญญัติประกอบรัฐธรรมนูญว่าด้วยการป้องกันและปราบปรามการทุจริต พ.ศ.๒๕๖๑ กำหนดให้หน่วยงานของรัฐประกาศรายละเอียดข้อมูลราคากลางและการคำนวณราคากลางสำหรับการจัดซื้อจัดจ้างที่มีวงเงินเกิน ๕๐๐,๐๐๐ บาท ไว้ในเว็บไซต์ของหน่วยงานของรัฐและเว็บไซต์ศูนย์ข้อมูลการจัดซื้อจัดจ้างภาครัฐ www.gprocurement.go.th เพื่อให้ประชาชนสามารถตรวจดูได้นั้น องค์การบริหารส่วนตำบลบัวลาย ได้เปิดประกาศราคากลางและการคำนวณราคากลางโครงการดังกล่าวข้างต้น ณ ที่ทำการองค์การบริหารส่วนตำบลบัวลาย และ www.bualai.go.th.com และในระบบข้อมูลอิเล็กทรอนิกส์ทางเว็บไซต์ของกรมบัญชีกลาง (www.gprocurement.go.th) เรียบร้อยแล้ว

จึงเรียนมาเพื่อทราบโดยทั่วกัน

ประกาศ ณ วันที่ ๒๔ เดือน พฤษภาคม พ.ศ. ๒๕๖๗

(นายสุทธิพงษ์ บุญสงค์)

นายกองค์การบริหารส่วนตำบลบัวลาย

ตารางแสดงวงเงินงบประมาณที่ได้รับจัดสรรและราคากลางในงานจ้างก่อสร้าง

ชื่อโครงการ โครงการซ่อมแซมถนนคอนกรีตเสริมเหล็กบ้านโนนสว่าง หมู่ที่ ๖.สายบ้านโนนสว่าง-บ้านป่าหวาย หมู่ที่ ๔

๑. หน่วยงานเจ้าของโครงการ กองช่าง องค์การบริหารส่วนตำบลบัวลาย

๒. วงเงินงบประมาณที่ได้รับจัดสรร ๓๕๐,๐๐๐ บาท

๓. ลักษณะงาน (โดยสังเขป)

๔.๑. โครงการซ่อมแซมถนนคอนกรีตเสริมเหล็กบ้านโนนสว่าง หมู่ที่ ๖.สายบ้านโนนสว่าง-บ้านป่าหวาย หมู่ที่ ๔ ผิวจราจร กว้าง ๕.๐๐ เมตร ยาว ๒๐๖.๐๐ เมตร หนา ๐.๑๐ เมตร ป้ายประชาสัมพันธ์โครงการขณะดำเนินงาน จำนวน ๑ ป้าย และป้ายประชาสัมพันธ์โครงการ จำนวน ๑ ป้ายรายละเอียดตามแบบแปลนที่ อบต.บัวลายกำหนด งบประมาณ ๓๙๙,๖๖๑.๘๘ บาท (สามแสนสามหมื่นเก้าพันหกร้อยหกสิบเอ็ดบาทแปดสิบบเก้าสตางค์)

๕. ราคากลางคำนวณ ณ วันที่ ๒๐ พฤษภาคม ๒๕๖๗ เป็นเงิน ๓๙๙,๖๖๑.๘๘ บาท

๕. บัญชีประมาณการราคากลาง

๕.๑. ปร.๔

๕.๒. ปร.๕

๕.๓.

๕.๔.

๖. รายชื่อคณะกรรมการกำหนดราคากลาง

๖.๑. นายสำราญ อาษาพันธ์

๖.๒. นายสรวิฑูรี ธงชัย

๖.๓. นายทรงพล สิงห์หาญ

สรุปผลการประมาณราคากลางค่าก่อสร้าง

ส่วนราชการ องค์การบริหารส่วนตำบลบัวลาย อำเภอบัวลาย จังหวัดนครราชสีมา

ประเภท งานทาง

ชื่อโครงการ ซ่อมแซมเทพัทถนน คสล. บ้านโนนสว่าง สายบ้านโนนสว่าง - บ้านป่าหวาย

ปริมาณงาน ขนาดกว้าง 5.00 เมตร ยาว 206.0 เมตร หนา 0.10 เมตร

แบบแปลนและรายการ กองช่าง อบต.บัวลาย

ประจำปีงบประมาณ 2567


ประมาณราคาตามแบบ ปร.4 จำนวน 1 แผ่น


ประมาณราคาเมื่อวันที่ 20 พฤษภาคม 2567


ลำดับที่	รายการ	ค่าวัสดุและค่าแรงงาน รวมเป็นเงิน(บาท)	Factor F	รวมค่าวัสดุก่อสร้าง (บาท)	หมายเหตุ
1	ประเภทงานทาง(ใช้ Factor F งานทาง)	292,964.29	1.3642	399,661.89	
	เงื่อนไข				
	เงินจ่ายล่วงหน้าจ่าย 0 %				
	เงินประกันผลงานหัก 0 %				
	ดอกเบี้ยเงินกู้ 7 %				
	ภาษีมูลค่าเพิ่ม 7 %				
2	ป้ายโครงการ จำนวน 1 ป้าย	-	-	-	
สรุป	รวมค่าก่อสร้างเป็นเงินทั้งสิ้น			399,661.89	
(ตัวอักษร)	สามแสนเก้าหมื่นเก้าพันหกร้อยหกสิบเอ็ดบาทแปดสิบเก้าสตางค์				

ขนาดพื้นที่ 1,030 ตารางเมตร

เฉลี่ยราคาประมาณ 388.02 บาท/ตารางเมตร

(ลงชื่อ)  ประธานคณะกรรมการกำหนดราคากลาง
(นายสำราญ อาษาพันธ์)
รองปลัดองค์การบริหารส่วนตำบลบัวลาย

(ลงชื่อ)  กรรมการกำหนดราคากลาง
(นายสรวิทย์ ธงชัย)
นายช่างโยธาชำนาญงาน

(ลงชื่อ)  กรรมการกำหนดราคากลาง
(นายทรงพล สิงห์หาญ)
นักวิชาการศึกษาปฏิบัติการ

ใบประมาณราคากลางค่าก่อสร้าง

ส่วนราชการ องค์การบริหารส่วนตำบลบัวลาย อำเภอบัวลาย จังหวัดนครราชสีมา

ชื่อโครงการ ซ่อมแซมเทพัทถนน คสล. บ้านโนนสว่าง สายบ้านโนนสว่าง - บ้านป่าหวาย

ปริมาณงาน ขนาดกว้าง 5.00 เมตร ยาว 206.0 เมตร หนา 0.10 เมตร


สถานที่ ถนนสายบ้านโนนสว่าง สายบ้านโนนสว่าง - บ้านป่าหวาย ตำบลบัวลาย อำเภอบัวลาย จังหวัดนครราชสีมา


แบบแปลนและรายการ กองช่าง อบต.บัวลาย ประมาณการเมื่อวันที่ 20 พฤษภาคม 2567 ประมาณการโดย นายสรวิฑูฒิ ธงชัย

ลำดับที่	รายการ	จำนวน	หน่วย	ค่าวัสดุ/หน่วย		ค่าแรง/หน่วย		รวมราคา	หมายเหตุ
				ราคา	รวม	ราคา	รวม		
1	งานเกรดปรับแต่งผิวจราจรเดิม	0.00	ตร.ม.	0	-	3.73	-	-	ราคาน้ำมัน
2	งานทรายรองพื้นหนา 0.05 ม.	0.00	ลบ.ม.	470.00	-	112.00	-	-	ดีเซล 32.21
3	งานคอนกรีต 240 กก./ตร.ชม.	103.00	ลบ.ม.	1,902.95	196,003.85	327.00	33,681.00	229,684.85	
4	งานตะแกรงเหล็ก 0.20*0.20*4มม.	1,030.00	ตร.ม.	33.00	33,990.00	5.00	5,150.00	39,140.00	
5	ค่าตัดรอยต่อคอนกรีตและหยอดยางมะตอย	311.00	เมตร	-	-	23.87	7,423.57	7,423.57	
6	งานเหล็กกลม 15 มม.	116.51	กก.	22.67	2,641.24	3.60	419.43	3,060.67	
7	งานเหล็กข้ออ้อย 16 มม.	325.07	กก.	20.79	6,758.16	3.60	1,170.24	7,928.41	
8	งานไม้แบบ	41.20	ตร.ม.	-	-	139.00	5,726.80	5,726.80	
(รวมค่าวัสดุ+ค่าแรงงาน)								292,964.29	

หมายเหตุ ใช้ราคากลางพาณิชย์ จังหวัดนครราชสีมา เดือน เมษายน 2567

(ลงชื่อ)  ประธานคณะกรรมการกำหนดราคากลาง
 (นายสำราญ อาษาพันธ์)
 รองปลัดองค์การบริหารส่วนตำบลบัวลาย


(ลงชื่อ)  กรรมการกำหนดราคากลาง
 (นายสรวิฑูฒิ ธงชัย)
 นายช่างโยธาชำนาญงาน

(ลงชื่อ)  กรรมการกำหนดราคากลาง
 (นายทรงพล สิงห์หาญ)
 นักวิชาการศึกษาปฏิบัติการ



โครงการซ่อมแซมเทพถ้ำถนน คสล.บ้านโนนสว่าง สายโนนสว่าง - บ้านป่าหวาย
หมู่ที่ 6 บ้านโนนสว่าง ตำบลบัวลาย อำเภอบัวลาย จังหวัดนครราชสีมา **เล่มที่ ๑**

ชื่อแผนผังที่ดิน/ถนน คสล. บ้านโนนสว่างสายบ้านโนน		ออกแบบ/เขียนแบบ		ตรวจ/เห็นชอบ		ตรวจ/อนุมัติ		แบบเลขที่	
สร้าง - บ้านป่าหวาย								/2566	

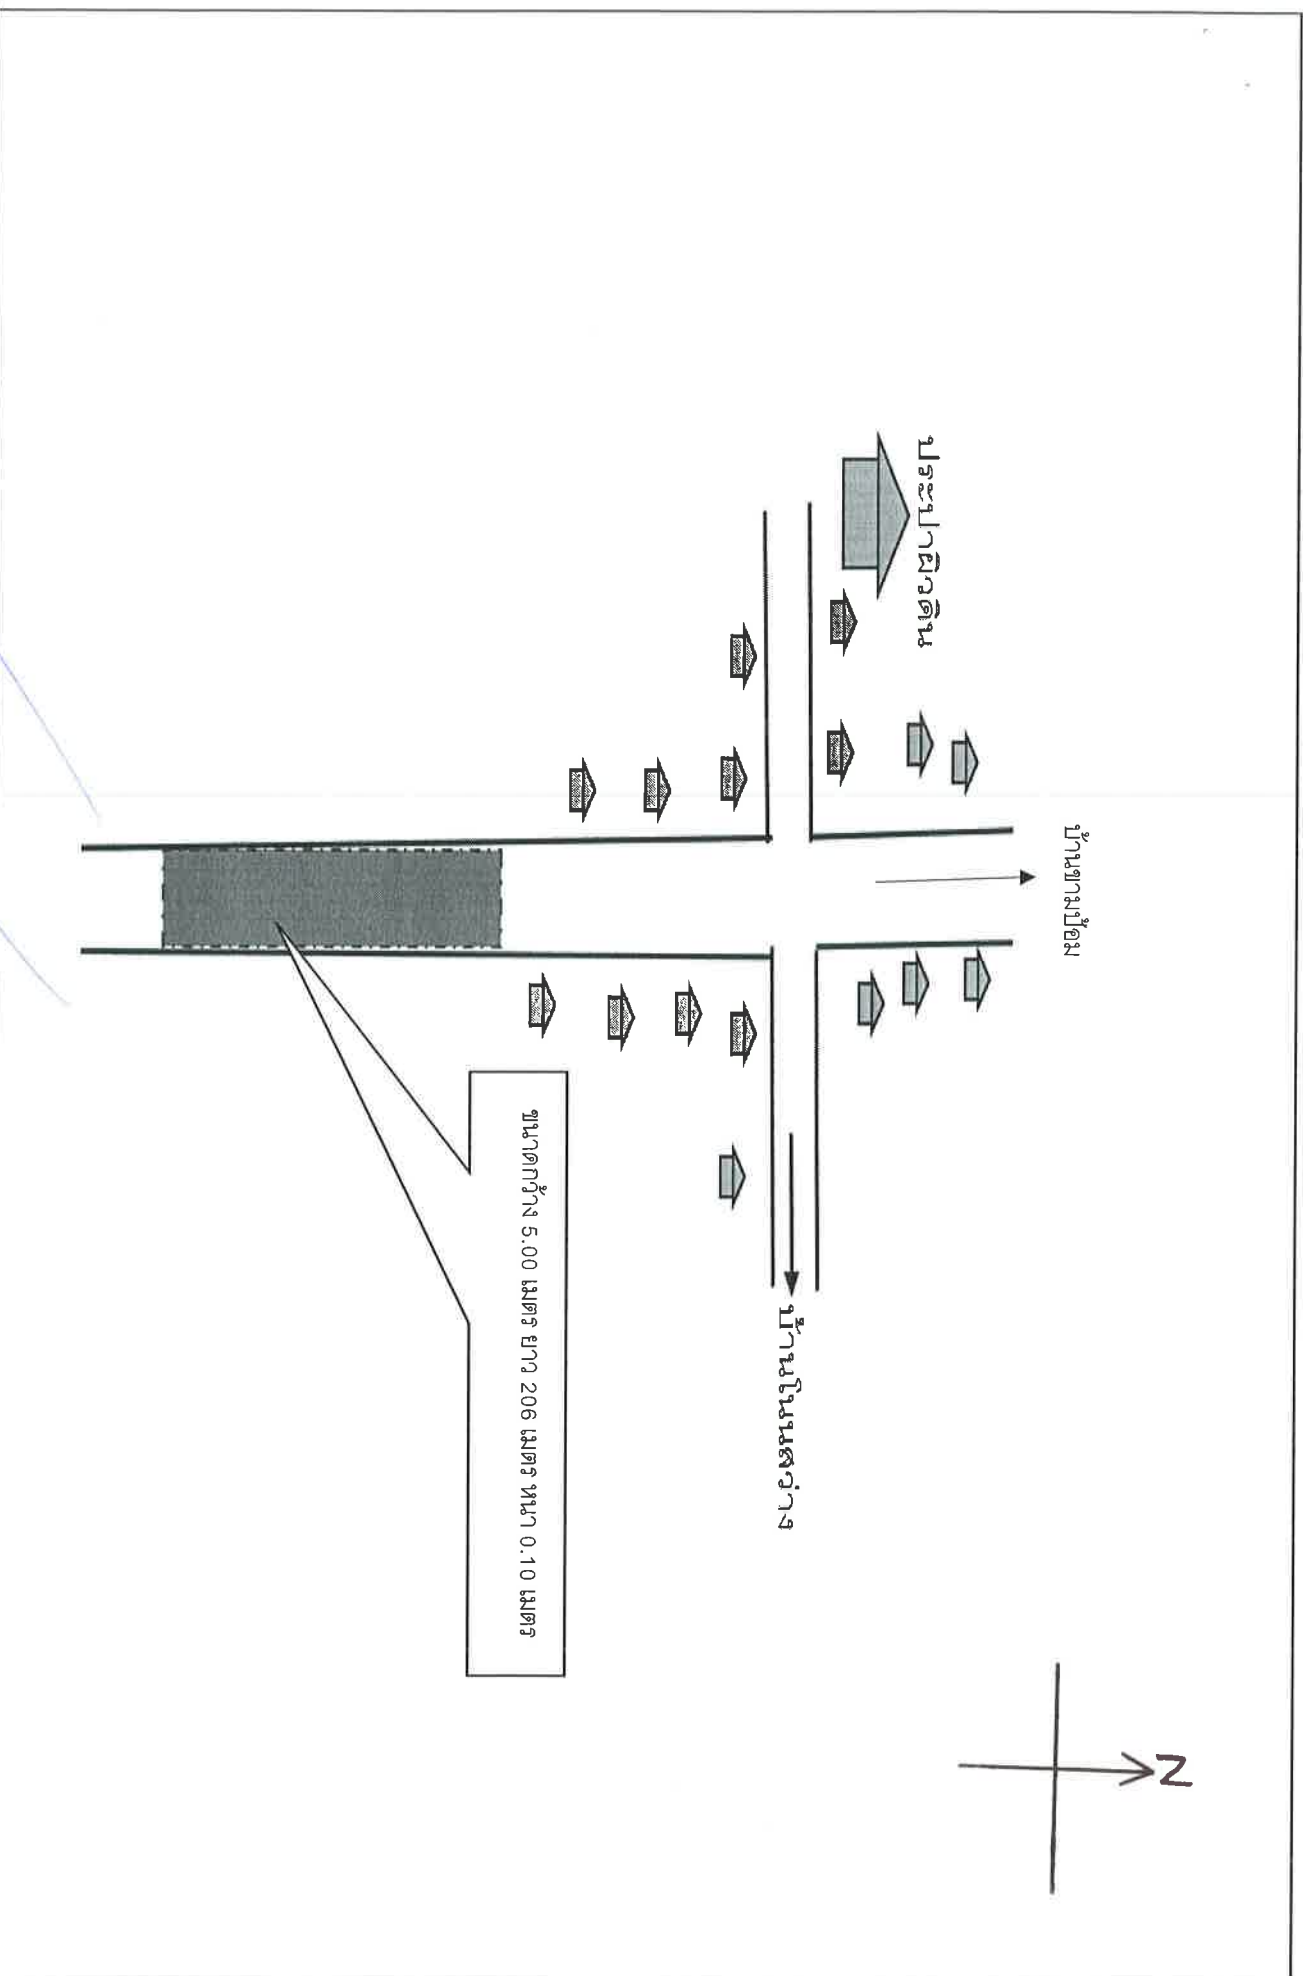


แบบมาตรฐาน

รายการแบบมาตรฐานงานก่อสร้างทาง และ ระบบระบายน้ำ องค์การปกครองส่วนท้องถิ่น จังหวัดนครราชสีมา


ลำดับ	แบบ	เลขที่แบบ	หมายเหตุ	ลำดับ	แบบ	เลขที่แบบ	หมายเหตุ
1	งานถนน			2.5	แบบมาตรฐานอุโมงค์ ค.ส.ล. ผ่า ค.ส.ล.	ทด.นม. 02-301	
1.1	แบบมาตรฐานถนนคืบหน้าทาง	ทด.นม. 01-101			ขนาดเส้นผ่าศูนย์กลางท่อ 0.30 - 0.80 ม.		
1.2	แบบมาตรฐานถนนลูกรัง	ทด.นม. 01-102		2.6	แบบมาตรฐานบ่อพัก ค.ส.ล. ผ่า ค.ส.ล.	ทด.นม. 02-302	
1.3	แบบมาตรฐานงานปรับปรุงถนนโดยเสริมลูกรัง	ทด.นม. 01-103			ขนาดเส้นผ่าศูนย์กลางท่อ 1.00 - 1.50 ม.		
1.4	มาตรฐานงานซ่อมสร้างผิวลูกรัง	ทด.นม. 01-104		2.7	แบบมาตรฐานบ่อพัก ค.ส.ล. ผ่าระบายน้ำเหล็ก	ทด.นม. 02-305	
1.5	แบบมาตรฐานถนนหินคลุก	ทด.นม. 01-105			ขนาดเส้นผ่าศูนย์กลางท่อ 0.30 - 0.80 ม.		
1.6	แบบมาตรฐานงานปรับปรุงถนนโดยเสริมหินคลุก	ทด.นม. 01-106		2.8	แบบมาตรฐานบ่อพัก ค.ส.ล. ผ่าระบายน้ำเหล็ก	ทด.นม. 02-304	
1.7	มาตรฐานงานซ่อมสร้างผิวหินคลุก	ทด.นม. 01-107			ขนาดเส้นผ่าศูนย์กลางท่อ 1.00 - 1.50 ม.		
1.8	แบบมาตรฐานถนน ค.ส.ล. ทนฯ 0.15 ม. ขนาดกว้าง 3.00 - 4.00 ม. ไม่เกิน 6.00 ม.	ทด.นม. 01-201		2.9	แบบมาตรฐานบ่อพัก ค.ส.ล. ผ่าวางชั้น	ทด.นม. 02-305	
1.9	แบบมาตรฐานถนน ค.ส.ล. ทนฯ 0.15 ม. ขนาดกว้างไม่เกิน 4.00 ม. ไม่เกิน 6.00 ม.	ทด.นม. 01-202		2.10	แบบมาตรฐานบ่อพัก ค.ส.ล. ผ่าวางชั้น	ทด.นม. 02-306	
1.10	แบบมาตรฐานถนน ค.ส.ล. ทนฯ 0.15 ม. ขนาดกว้างน้อยกว่า 3.00 ม.	ทด.นม. 01-203		2.11	แบบมาตรฐานบ่อพัก ค.ส.ล. ผ่าเหล็กหล่อ	ทด.นม. 02-307	
1.11	มาตรฐานงานซ่อมผิว ค.ส.ล.	ทด.นม. 01-204			ขนาดเส้นผ่าศูนย์กลางท่อ 0.30 - 0.80 ม.		
2	งานระบบระบายน้ำ			2.12	แบบมาตรฐานบ่อพัก ค.ส.ล. ผ่าเหล็กหล่อ	ทด.นม. 02-308	
2.1	แบบมาตรฐานการวางท่อระบายน้ำ ค.ส.ล. ชนิดกลม	ทด.นม. 02-101			ขนาดเส้นผ่าศูนย์กลางท่อ 1.00 - 1.50 ม.		
2.2	แบบมาตรฐานวางชั้น	ทด.นม. 02-102		3	งานอื่นๆ		
2.3	มาตรฐานการวางระบายน้ำ ค.ส.ล. กู๊ตัสยู ผ่า ค.ส.ล.	ทด.นม. 02-201		3.1	แบบมาตรฐานบันไดโรงการก่อสร้าง	ทด.นม. 03-101	
2.4	มาตรฐานการวางระบายน้ำ ค.ส.ล. กู๊ตัสยู ผ่าระบายน้ำเหล็ก	ทด.นม. 02-202		3.2	แบบมาตรฐานบันไดโรงการก่อสร้าง	ทด.นม. 03-102	

กว้าง 2.50 ม. กว้าง 2.50 ม.

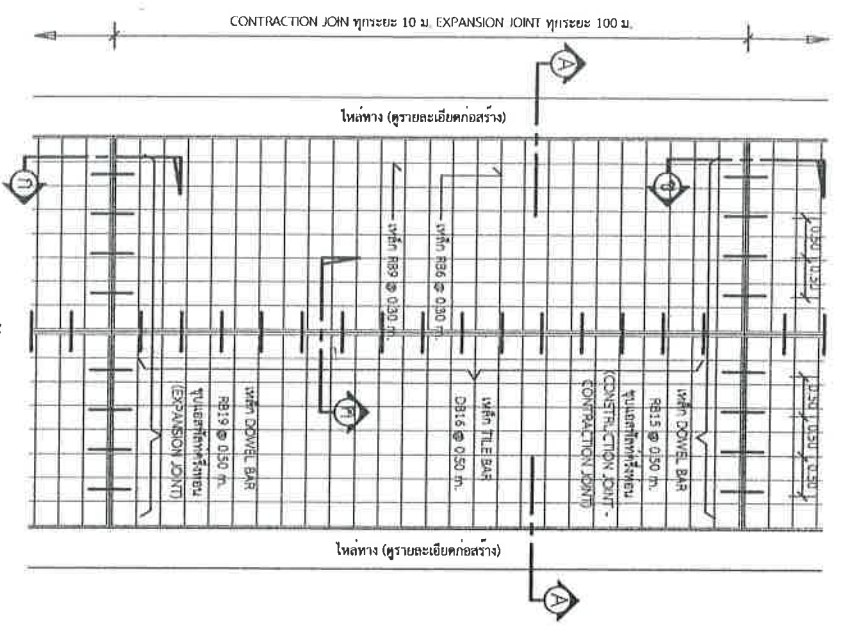

แปลนพื้นถาวร

1 : 75

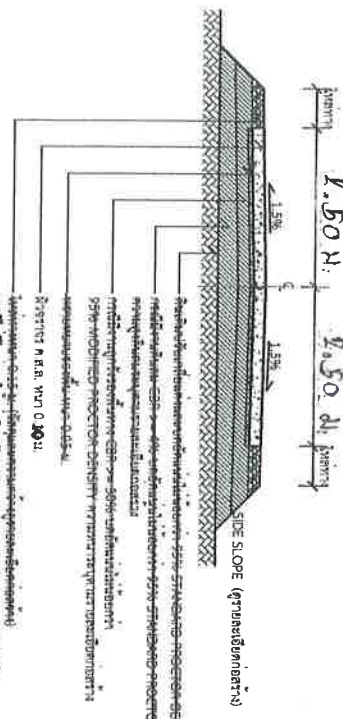

รูปตัด


1 : 75

รายการประกอบแบบ

1. ควบคุมคอนกรีตเสริมเหล็กที่หนาเกินกว่า 10 ซม. และแรงอัด (COMPRESSIVE STRENGTH) ของพื้นคอนกรีต คืออย่างน้อย 18x15x15 ซม. ที่ 28 วันต้องมีน้อยกว่า 240 กก./ซ.ม.
2. วัสดุประกอบคอนกรีตเสริมเหล็กต้องมีคุณสมบัติตาม มอก.479
3. เหล็กเส้นที่ใช้ต้องมีขนาดฐาน มอก.23 และ มอก.24


ขยายรอยต่อตามยาว

1 : 10

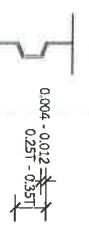


แบบขยาย EXPANSION JOINT ทูกระยะไม่เกิน 100 เมตร

1 : 25

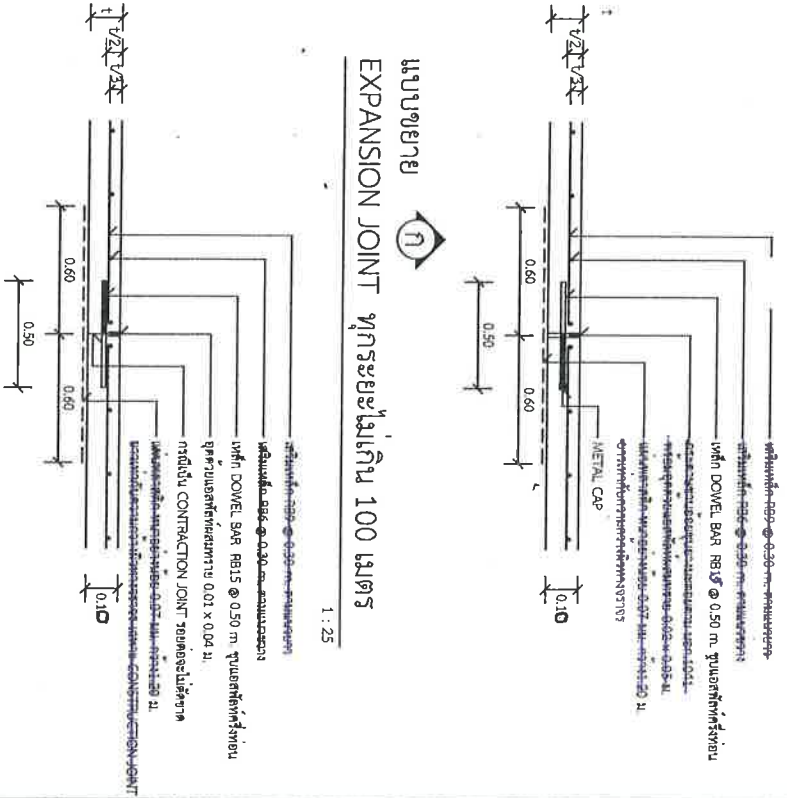

แบบขยาย CONSTRUCTION JOINT และ CONTRACTION JOINT ทูกระยะ 10 เมตร

1 : 25

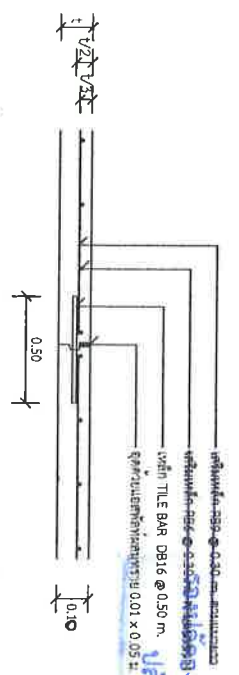

แบบขยาย LONGITUDINAL JOINT

1 : 25



องค์การปกครองส่วนท้องถิ่น
จังหวัดนครราชสีมา

นางสาวสุภาวดี นนท ก.ส.ล. นพ. 040 ม.
นางสาวกัญญา B.00 04



โครงการก่อสร้างของ.....

โครงการ.....

ปริมาณงาน.....

งบประมาณ.....บาท

วันเริ่มสัญญา.....

ผู้รับจ้าง..... โทร.....

ผู้ควบคุมงาน..... โทร.....

ผู้ควบคุมงาน..... โทร.....

ขอภัยในความไม่สะดวก

แบบขยายข้อความป้าย

มาตรา ๑๖

1 : 10

รายละเอียดประกอบแบบ

- วัสดุป้ายตามความเหมาะสมของโครงการตลอดระยะเวลาก่อสร้าง
- ใช้อักษรให้ชัดเจนตามความเหมาะสมสามารถมองเห็นได้ชัดเจน
- ศึกษารูปแบบการติดตั้งป้ายโครงการฯ และรายละเอียดอื่น
- ที่มีค่ากำหนดไว้ในแบบ ให้ผู้รับจ้างปฏิบัติตาม



องค์การบริหารส่วนท้องถิ่น
จังหวัดนครราชสีมา

นางนงนุช งามนิตย์
พ.ศ. ๒๕๖๓ - ๐๕-๑๐๒

นางสาว.....



ร.๑๐๐๗๕

รองปลัดองค์การบริหารส่วนตำบล รักษาการแทน
ปลัดองค์การบริหารส่วนตำบลบัวลาย

นายสุทธิพงษ์ บุญยงศ์
นายกองค์การบริหารส่วนตำบลบัวลาย

หน้า : 1
หน้า : 1