



ประกาศองค์การบริหารส่วนตำบลบัวลาย อำเภอบัวลาย จังหวัดนครราชสีมา  
เรื่อง เปิดเผยแพร่ราคากลางงานก่อสร้าง

\*\*\*\*\*

ด้วยองค์การบริหารส่วนตำบลบัวลาย จะดำเนินการจัดจ้างโครงการซ่อมเทพื้นถนนคอนกรีตเสริม  
บ้านวังโพน หมู่ที่ ๒ ช่วงที่ ๑ บ้านนายทองสุข นามสว่าง-บ้านนายสมัย แหมไธสง-ช่วงที่ ๒  
บ้านนายสมัย แหมไธสง-ป้ายทางเข้าหมู่บ้านวังโพน

๑. โครงการซ่อมเทพื้นถนนคอนกรีตเสริม บ้านวังโพน หมู่ที่ ๒ ช่วงที่ ๑ บ้านนายทองสุข นาม  
สว่าง-บ้านนายสมัย แหมไธสง ขนาดกว้าง ๗.๕๐ เมตร ยาว ๔๐.๕๐ เมตร หน้า ๐.๑๐ เมตร ช่วงที่ ๒  
บ้านนายสมัย แหมไธสง-ป้ายทางเข้าหมู่บ้านวังโพน ขนาดกว้าง ๘ เมตร ยาว ๑๒๕ เมตร หน้า ๐.๑๐ เมตร  
ป้ายประชาสัมพันธ์โครงการขณะดำเนินงาน จำนวน ๑ ป้าย และป้ายประชาสัมพันธ์โครงการ จำนวน ๑ ป้าย  
(รายละเอียดตามแบบแปลนที่ อบต.บัวลายกำหนด) งบประมาณ ๔๙๔,๔๑๔.๙๔-บาท (สี่แสนเก้าหมื่นสี่พันสี่ร้อย  
สิบสี่บาทเก้าสิบสี่สตางค์) เพื่อให้เป็นไปตามพระราชบัญญัติการจัดซื้อจัดจ้างและการบริหารพัสดุภาครัฐ  
พ.ศ.๒๕๖๐ มาตรา ๖๓ บัญญัติว่า “ภายใต้บังคับมาตรา ๖๒ ให้หน่วยงานของรัฐประกาศรายละเอียด  
ข้อมูลราคากลางและการคำนวณในระบบเครือข่ายสารสนเทศของกรมบัญชีกลางตามวิธีการที่  
กรมบัญชีกลางกำหนด และตามพระราชบัญญัติประกอบรัฐธรรมนูญว่าด้วยการป้องกันและปราบปรามการ  
ทุจริต พ.ศ.๒๕๖๑ กำหนดให้หน่วยงานของรัฐประกาศรายละเอียดข้อมูลราคากลางและการคำนวณราคา  
กลางสำหรับการจัดซื้อจัดจ้างที่มีวงเงินเกิน ๕๐๐,๐๐๐ บาท ไว้ในเว็บไซต์ของหน่วยงานของรัฐและเว็บไซต์  
ศูนย์ข้อมูลการจัดซื้อจัดจ้างภาครัฐ [www.gprocurement.go.th](http://www.gprocurement.go.th) เพื่อให้ประชาชนสามารถตรวจดูได้นั้น  
องค์การบริหารส่วนตำบลบัวลาย ได้เปิดประกาศราคากลางและการคำนวณราคากลางโครงการดังกล่าว  
ข้างต้น ณ ที่ทำการองค์การบริหารส่วนตำบลบัวลาย และ [www.bualai.go.th.com](http://www.bualai.go.th.com) และในระบบข้อมูล  
อิเล็กทรอนิกส์ทางเว็บไซต์ของกรมบัญชีกลาง ([www.gprocurement.go.th](http://www.gprocurement.go.th)) เรียบร้อยแล้ว

จึงเรียนมาเพื่อทราบโดยทั่วกัน

ประกาศ ณ วันที่ ๒๔ เดือน กุมภาพันธ์ พ.ศ. ๒๕๖๘

( นายสุทธิพงศ์ บุญสงค์ )

นายกองค์การบริหารส่วนตำบลบัวลาย

## ตารางแสดงวงเงินงบประมาณที่ได้รับจัดสรรและราคากลางในงานจ้างก่อสร้าง

๑. ชื่อโครงการ โครงการซ่อมแซมถนนคอนกรีตเสริม บันจั้งโพน หมู่ที่ ๒ ช่วงที่ ๑ บ้านนายทองสุข นามสว่างบ้านนายสมัย แหมงไธสง
๒. หน่วยงานเจ้าของโครงการ กองช่าง องค์การบริหารส่วนตำบลบัวลาย
๓. วงเงินงบประมาณที่ได้รับจัดสรร ๔๙๔,๑๐๐ บาท
๔. ลักษณะงาน (โดยสังเขป)
  - ๔.๑. โครงการซ่อมแซมถนนคอนกรีตเสริม บันจั้งโพน หมู่ที่ ๒ ช่วงที่ ๑ บ้านนายทองสุข นามสว่างบ้านนายสมัย แหมงไธสง ขนาดกว้าง ๗.๕๐ เมตร ยาว ๔๐.๕๐ เมตร ทน ๐.๑๐ เมตร ช่วงที่ ๒ บ้านนายสมัย แหมงไธสง ป้ายทางเข้าหมู่บ้านจั้งโพน ขนาดกว้าง ๔ เมตร ยาว ๑๒๕ เมตร ทน ๐.๑๐ เมตร ป้ายประชาสัมพันธ์โครงการขณะดำเนินงาน จำนวน ๑ ป้าย และป้ายประชาสัมพันธ์โครงการ จำนวน ๑ ป้าย (รายละเอียดตามแบบแปลนที่ อบต.บัวลายกำหนด)
๕. ราคากลางคำนวณ ณ วันที่ ๒๑ กุมภาพันธ์ ๒๕๖๘ เป็นเงิน ๔๙๔,๔๑๔,๙๔๔ บาท
๕. บัญชีประมาณการราคากลาง
  - ๕.๑. ปรี.๔ .....
  - ๕.๒. ปรี.๕ .....
  - ๕.๓. ....
  - ๕.๔. ....
๖. รายชื่อคณะกรรมการกำหนดราคากลาง
  - ๖.๑. นายสำราญ อาษาพันธ์ .....
  - ๖.๒. นายสรวิฑูร์ ธงชัย .....
  - ๖.๓. นางสาวจริยา ผิวสา .....

63  
60  
55

### สรุปผลการประมาณราคากลางค่าก่อสร้าง

ส่วนราชการ องค์การบริหารส่วนตำบลบัวลาย อำเภอบัวลาย จังหวัดนครราชสีมา

โครงการ ซ่อมเทพื้นถนนคอนกรีตเสริมเหล็กช่วงที่ 1 บ้านนายทองสุข นามสว่าง-บ้านนายสมัย แหมไธสง ช่วงที่ 2 บ้านนายสมัย แหมไธสง- ป้ายทางเข้าหมู่บ้านวังโพน  
ประเภท งานทาง

ปริมาณงาน ซ่อมเทพื้นถนนคอนกรีตเสริมเหล็กช่วงที่ 1 กว้าง 7.50 เมตร ยาว 40.50 เมตร หนา 0.10 เมตร ,ช่วงที่ 2 กว้าง 8.00 เมตร ยาว 125.0 เมตร หนา 0.10 เมตร

สถานที่ดำเนินงาน หมู่ที่ 2 ตำบลบัวลาย อำเภอบัวลาย จังหวัดนครราชสีมา

แบบแปลนและรายการ กองช่าง อบต.บัวลาย

ประจำปีงบประมาณ 2568

ประมาณราคาตามแบบ ปร.4 จำนวน 1 แผ่น


ประมาณราคาเมื่อวันที่ 21 กุมภาพันธ์ 2568


ลำดับที่	รายการ	ค่าวัสดุและค่าแรงงาน รวมเป็นเงิน(บาท)	Factor F	รวมค่าวัสดุก่อสร้าง (บาท)	หมายเหตุ
1	ประเภทงานทาง(ใช้ Factor F งานทาง)	362,421.16	1.3642	494,414.94	
	เงื่อนไข				
	เงินจ่ายล่วงหน้าจ่าย 0 %				
	เงินประกันผลงานหัก 0 %				
	ดอกเบี้ยเงินกู้ 7 %				
	ภาษีมูลค่าเพิ่ม 7 %				
2	ป้ายโครงการ จำนวน 1 ป้าย	-	-	-	
สรุป	รวมค่าก่อสร้างเป็นเงินทั้งสิ้น			494,414.94	

(ตัวอักษร) สีแสดเก้าหมื่นสี่พันสี่ร้อยสิบสี่บาทเก้าสิบสี่สตางค์

ขนาดพื้นที่ 1,303.75 ตารางเมตร

เฉลี่ยราคาประมาณ 379.23 บาท/ตารางเมตร

(ลงชื่อ)  ประธานคณะกรรมการกำหนดราคากลาง  
(นายสำราญ อาษาพันธ์)  
ปลัดองค์การบริหารส่วนตำบลบัวลาย

(ลงชื่อ)  กรรมการกำหนดราคากลาง  
(นายสรวิทย์ รัชชัย)  
นายช่างโยธาชำนาญงาน

(ลงชื่อ)  กรรมการกำหนดราคากลาง  
(นางสาวจริยา ผิวสา)  
ผู้ช่วยนายช่างโยธา




## โครงการซ่อมแซมทับคอนกรีตเสริมเหล็ก

ช่วงที่๑ บ้านนายทองสุข นามสว่าง - บ้านนายสมชัย แหมมไธสง

ช่วงที่๒ บ้านนายสมชัย แหมมไธสง - บ้านทางเข้าหมู่บ้านวังโพม หมู่ที่ ๒



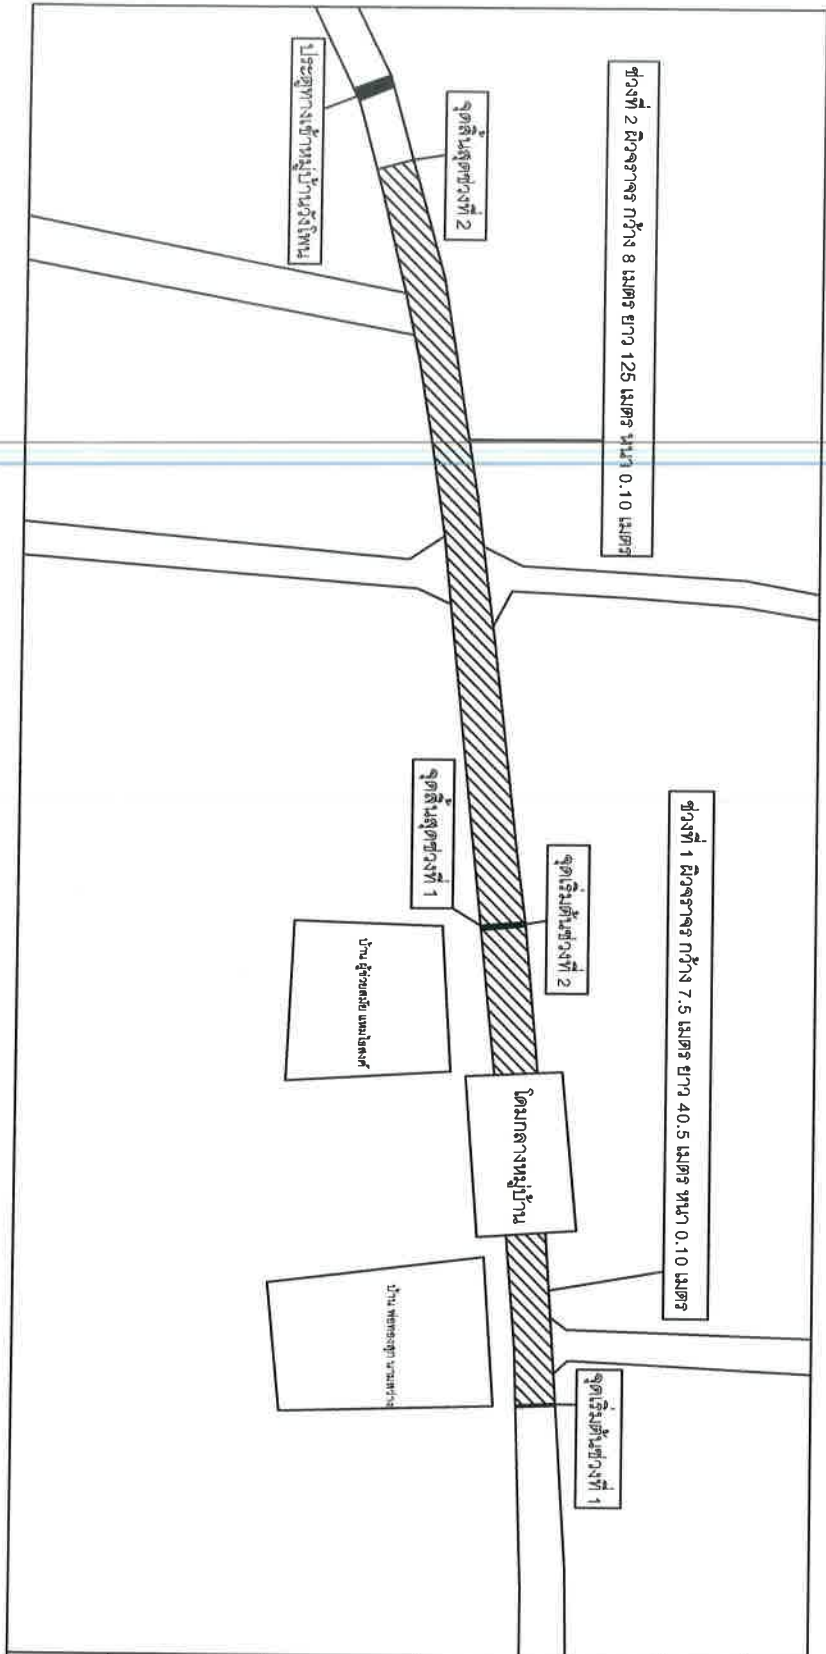

ช่วงที่ 2 ผิวจราจร กว้าง 8 เมตร ยาว 125 เมตร ทนน้ำ 0.10 เมตร

ช่วงที่ 1 ผิวจราจร กว้าง 7.5 เมตร ยาว 40.5 เมตร ทนน้ำ 0.10 เมตร

จุดสิ้นสุดจุดที่ 2  





จุดเริ่มต้นจุดที่ 1



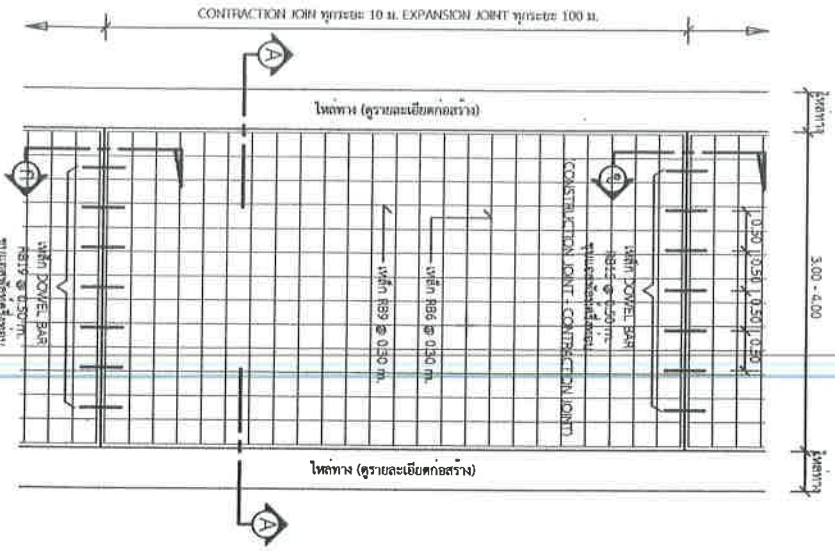

แบบขยาย  
CONSTRUCTION JOINT และ  
CONTRACTION JOINT ทุกระยะ 10 เมตร  
1 : 75


**รายการประกอบแบบ**


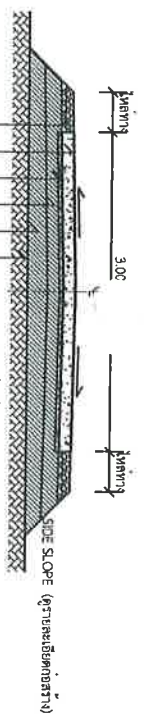

รูปตัด  
A-A  
1 : 75

**แบบขยาย  
(EXPANSION JOINT) ทุกระยะ 100 เมตร**

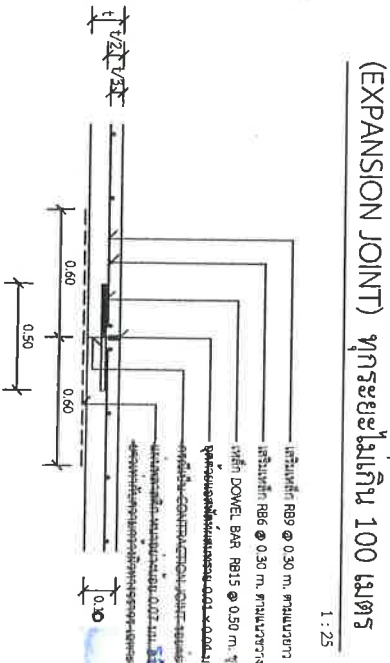

แบบขยาย  
CONSTRUCTION JOINT และ  
CONTRACTION JOINT ทุกระยะ 10 เมตร  
1 : 25



องค์กรปกครองส่วนท้องถิ่น  
จังหวัดนครราชสีมา

แบบมาตรฐานเลขที่  
พ.ด.บ. 01-201

มาตรฐาน กบม. ก.ส.ล. หน้า 0.10 ม.  
ขนาดกว้าง 3.00 - 4.00 ม.




\*รายละเอียดการคำนวณปริมาณวัสดุและค่าจ้างเป็นไปตามมาตรฐานการวางโครงสร้างท้องถิ่น พ.ศ. 2550 และตามแบบที่กระทรวงมหาดไทยกำหนด



# โครงการก่อสร้างของ.....

โครงการ.....  
 ปริมาณงาน.....  
 งบประมาณ.....บาท  
 วันเริ่มสัญญา.....  
 วันสิ้นสุดสัญญา.....  
 ผู้รับจ้าง..... โทร.....  
 ผู้ควบคุมงาน..... โทร.....  
 ผู้ควบคุมงาน..... โทร.....

## ขอชี้แจงในความไม่สะดวก

### แบบขยายข้อความป้าย มกราคม 1 : 10

- รายละเอียดประกอบแบบ
- วัสดุป้ายตามความเหมาะสมของถนนและระยะระหว่างเสา
  - ค่าจ้างช่างติดตั้งป้ายจราจร และรายละเอียดอื่น
  - ค่าช่างการติดตั้งป้ายจราจร และรายละเอียดอื่น
- ซึ่งมีกำหนดค่าใช้จ่ายแบบ ให้ผู้ควบคุมงานเป็นผู้กำหนด








หน้า	1	หน้า	1
------	---	------	---



องค์การบริหารส่วนท้องถิ่น  
จังหวัดนครราชสีมา

แบบมาตรฐานเลขที่  
ทค.ม. 03-101

มาตรฐานเปิดโครงการสร้าง

มาตราส่วน ระบุในแบบ








สัญลักษณ์หน่วยงาน

ชื่อหน่วยงาน

โครงการ :

ขนาด :

งบประมาณ :

ที่มาของงบประมาณ :

ระยะเวลาดำเนินการศึกษา.....ปี

เริ่มต้น :

สิ้นสุด :

ดำเนินการจากเงินภาษีของทาง  
"โปรดช่วยกันรักษา"

หากพบความชำรุดบกพร่อง แจ้ง โทร. ....

พื้นที่ผิว อักษรสีดำ

พื้นที่ขาว อักษรสีดำ


พื้นที่ผิว อักษรสีขาว






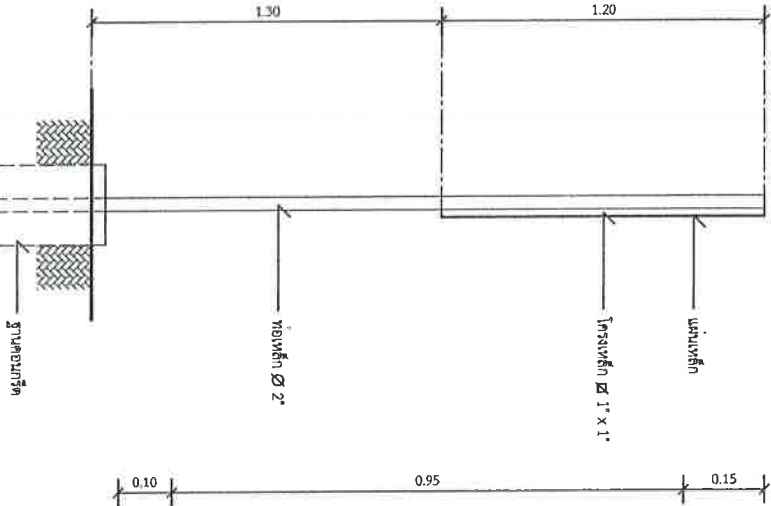

รูปด้านข้าง  
มาตราส่วน 1 : 20

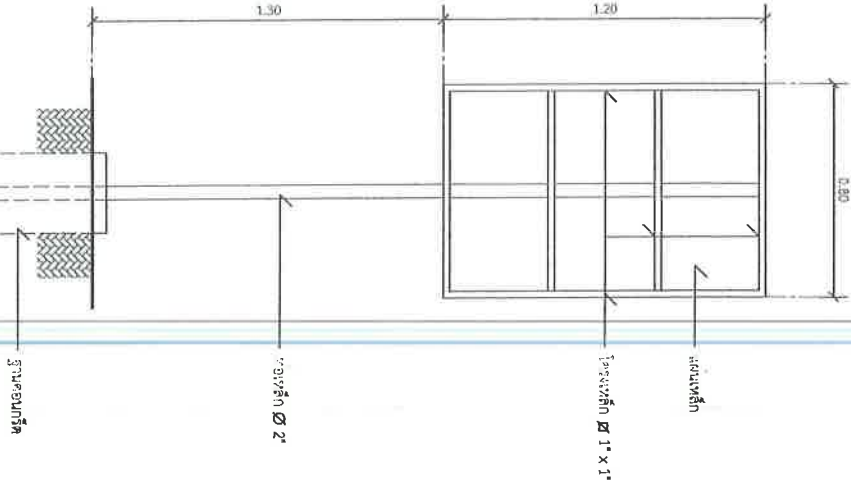

รูปด้านบน  
มาตราส่วน 1 : 20