

สรุปผลการประมาณราคากลางค่าก่อสร้าง

ส่วนราชการ องค์การบริหารส่วนตำบลบัวลาย อำเภอบัวลาย จังหวัดนครราชสีมา

ประเภท งานทาง

โครงการ ซ่อมเทพัทถนนคอนกรีตเสริมเหล็กบ้านวังโพน หมู่ที่ 2 สายกลางบ้าน

ปริมาณงาน ซ่อมเทพัทถนนคอนกรีตเสริมเหล็กขนาดกว้าง 8.00 เมตร ยาว 160.00 เมตร ทน 0.10 เมตร

แบบแปลนและรายการ กองช่าง อบต.บัวลาย

ประจำปีงบประมาณ 2568

ประมาณราคาตามแบบ ปร.4 จำนวน 1 แผ่น

ประมาณราคาเมื่อวันที่ 5 มีนาคม 2568

| ลำดับที่ | รายการ | ค่าวัสดุและค่าแรงงาน รวมเป็นเงิน(บาท) | Factor F | รวมค่าวัสดุก่อสร้าง (บาท) | หมายเหตุ |
|------------|---|--|----------|------------------------------|----------|
| 1 | ประเภทงานทาง(ใช้ Factor F งานทาง) | 362,525.39 | 1.3642 | 494,557.14 | |
| | เงื่อนไข | | | | |
| | เงินจ่ายล่วงหน้าจ่าย 0 % | | | | |
| | เงินประกันผลงานหัก 0 % | | | | |
| | ดอกเบี้ยเงินกู้ 7 % | | | | |
| | ภาษีมูลค่าเพิ่ม 7 % | | | | |
| 2 | ป้ายโครงการ จำนวน 1 ป้าย | - | - | - | |
| สรุป | รวมค่าก่อสร้างเป็นเงินทั้งสิ้น | | | 494,557.14 | |
| (ตัวอักษร) | สี่แสนเก้าหมื่นสี่พันห้าร้อยห้าสิบบาทสิบสี่สตางค์ | | | | |

ขนาดพื้นที่ 1,280.00 ตารางเมตร

เฉลี่ยราคาประมาณ 386.37 บาท/ตารางเมตร

(ลงชื่อ)  ประธานคณะกรรมการกำหนดราคากลาง

(นายสำราญ อาษาพันธ์)

ปลัดองค์การบริหารส่วนตำบลบัวลาย

(ลงชื่อ)  กรรมการกำหนดราคากลาง

(นายสรารุณี ธงชัย)

นายช่างโยธาชำนาญงาน

(ลงชื่อ)  กรรมการกำหนดราคากลาง

(นางสาวจริยา ผิวสา)

ผู้ช่วยนายช่างโยธา

ใบประมาณราคากลางค่าก่อสร้าง

ส่วนราชการ องค์การบริหารส่วนตำบลบัวลาย อำเภอบัวลาย จังหวัดนครราชสีมา

โครงการ ซ่อมแซมถนนคอนกรีตเสริมเหล็กบ้านวังโพน หมู่ที่ 2 สายกลางบ้าน

ปริมาณงาน ซ่อมแซมถนนคอนกรีตเสริมเหล็กขนาดกว้าง 8.00 เมตร ยาว 160.00 เมตร หนา 0.10 เมตร

สถานที่ดำเนินงาน ถนนสายกลางบ้าน บ้านวังโพน หมู่ที่ 2 ตำบลบัวลาย อำเภอบัวลาย จังหวัดนครราชสีมา

ประจำปีงบประมาณ 2568

แบบแปลนและรายการ กองช่าง อบต.บัวลาย ประมาณการเมื่อวันที่ 5 มีนาคม 2568 ประมาณการโดย นายสราวุฒิ ธงชัย

| ลำดับที่ | รายการ | จำนวน | หน่วย | ค่าวัสดุ/หน่วย | | ค่าแรง/หน่วย | | รวมราคา | หมายเหตุ |
|--------------------------------|------------------------------------|----------|-------|----------------|------------|--------------|-----------|-------------------|--------------|
| | | | | ราคา | รวม | ราคา | รวม | | |
| 1 | งานเกรดปรับแต่งผิวจราจรเดิม | 320.00 | ตร.ม. | 0 | - | 3.76 | 1,203.20 | 1,203.20 | ราคาน้ำมัน |
| 2 | งานทรายรองพื้นหนา 0.05 ม. | 16.00 | ลบ.ม. | 470.00 | 7,520.00 | 112.00 | 1,792.00 | 9,312.00 | 33.21บ./ลิตร |
| 3 | งานคอนกรีต 240 กก./ตร.ซม. | 128.00 | ลบ.ม. | 1,902.95 | 243,577.60 | 327.00 | 41,856.00 | 285,433.60 | |
| 4 | งานตะแกรงเหล็ก 0.20*0.20*4มม. | 1,280.00 | ตร.ม. | 32.00 | 40,960.00 | 5.00 | 6,400.00 | 47,360.00 | |
| 5 | ค่าตัดรอยต่อคอนกรีตและหยอดยางมะตอย | 120.00 | เมตร | - | - | 24.12 | 2,894.40 | 2,894.40 | |
| 6 | งานเหล็กกลม 15 มม. | 145.64 | กก. | 21.05 | 3,065.62 | 3.60 | 524.29 | 3,589.90 | |
| 7 | งานเหล็กกลม 19 มม. | 16.70 | กก. | 20.36 | 339.91 | 3.10 | 51.75 | 391.66 | |
| 8 | งานเหล็กข้ออ้อย 16 มม. | 251.69 | กก. | 19.24 | 4,842.53 | 3.60 | 906.09 | 5,748.62 | |
| 9 | ค่าแบบช่างคิดความยาว 2 ช่าง | 320.00 | เมตร | - | - | 20.60 | 6,592.00 | 6,592.00 | |
| (รวมค่าวัสดุ+ค่าแรงงาน) | | | | | | | | 362,525.39 | |

หมายเหตุ ใช้ราคากลางพาณิชย์ จังหวัดนครราชสีมา เดือน กุมภาพันธ์ 2568

(ลงชื่อ)



ประธานคณะกรรมการกำหนดราคากลาง

(นายสำราญ อาษาพันธ์)

ปลัดองค์การบริหารส่วนตำบลบัวลาย

(ลงชื่อ)



กรรมการกำหนดราคากลาง

(นายสราวุฒิ ธงชัย)

นายช่างโยธาชำนาญงาน

(ลงชื่อ)



กรรมการกำหนดราคากลาง

(นางสาวจรียา ผิวสา)

ผู้ช่วยนายช่างโยธา






ตำบลบัวลาย อําเภอบัวลาย จังหวัดนครราชสีมา

รายละเอียดตามแบบแปลนที่อบต.บัวลายกำหนดเลขที่.....๒.....

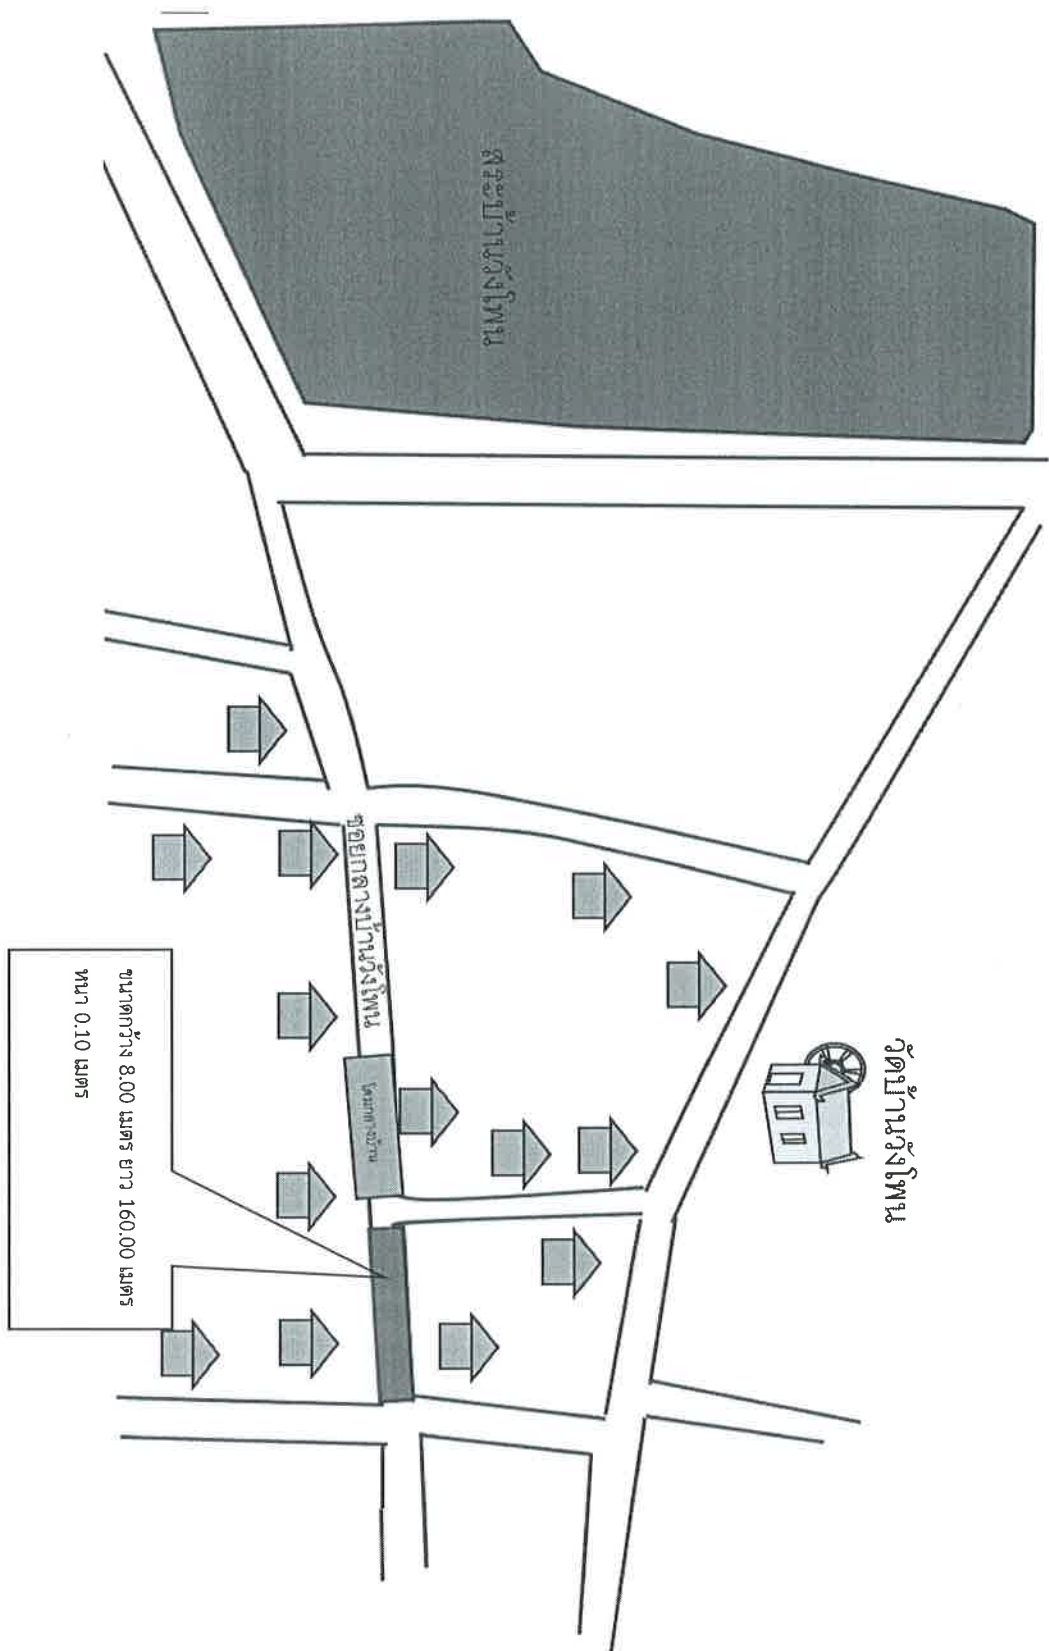

| | | | | | | | |
|--|--|---|--|--|--|-----------|--|

โครงการก่อสร้างของ.....

โครงการ.....
 ปริมาณงาน.....
 งบประมาณ.....บาท
 วันเริ่มสัญญา.....
 วันสิ้นสุดสัญญา.....
 ผู้รับจ้าง.....
 โทร.....
 ผู้ควบคุมงาน.....
 โทร.....
 ผู้ควบคุมงาน.....
 โทร.....

ขอภัยในความไม่สะดวก

๑
แบบขยายข้อความปลาย
 ๑
 มทจร.๑๖๖ 1 : 10

- รายละเอียดประกอบแบบ**
- รัศมีขุดเจาะตามแนวถนนของโครงการขุดเจาะจากอาคาร
 - รัศมีขุดเจาะให้ห่างจากถนนความหนาแน่นตามถนนของพื้นที่ได้ดิน
 - ห้ามขุดเจาะหรือตัดสายเคเบิลหรือท่อประปา และสายเคเบิลอื่น
 - รัศมีขุดเจาะตามแบบ ให้ผู้ควบคุมงานเป็นผู้กำหนด



องค์กรปกครองส่วนท้องถิ่น
 จังหวัดนครราชสีมา

แบบมาตรฐานเลขที่
 ทบ.ม. 03-102

มาตรฐานข้อบัญญัติกระทรวงมหาดไทย





 ปลัดองค์การบริหารส่วนตำบลบัวลาย

นายสุวิทย์ ภูมิสงฆ์

นายกองค์การบริหารส่วนตำบลบัวลาย

| | | | |
|------|---|-------|---|
| หน้า | 1 | จำนวน | 1 |
|------|---|-------|---|



องค์กรปกครองส่วนท้องถิ่น
จังหวัดนครราชสีมา

แบบมาตรฐานเลขที่
พท.ม. 03-101

แบบ :

มาตรฐานฝ่ายโครงการสร้าง

มาตรา

เขียนแบบ

ชื่อ/นามสกุล








นายกองค์การบริหารส่วนตำบลบัวลาย

แผ่นที่ 1


จำนวน 1

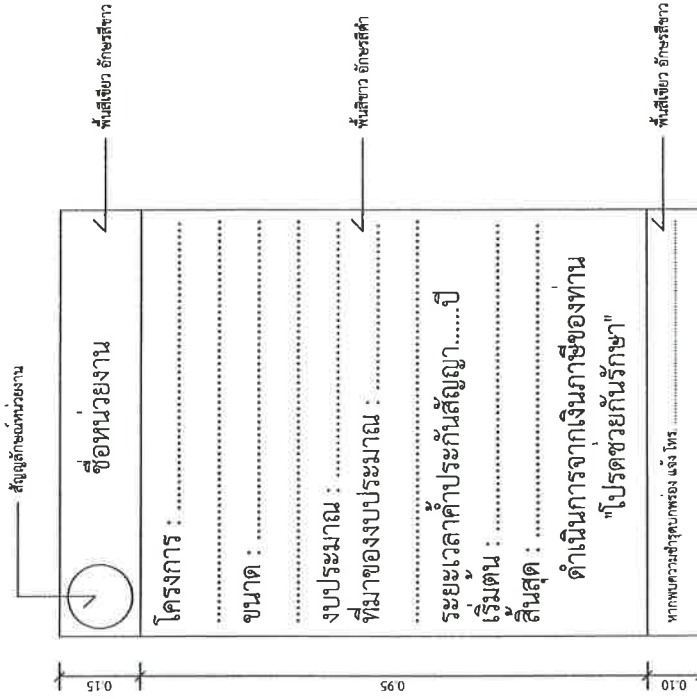

แบบขยายขอความปาย
มาตราฐาน 1 : 10

รายการประกอบแบบ


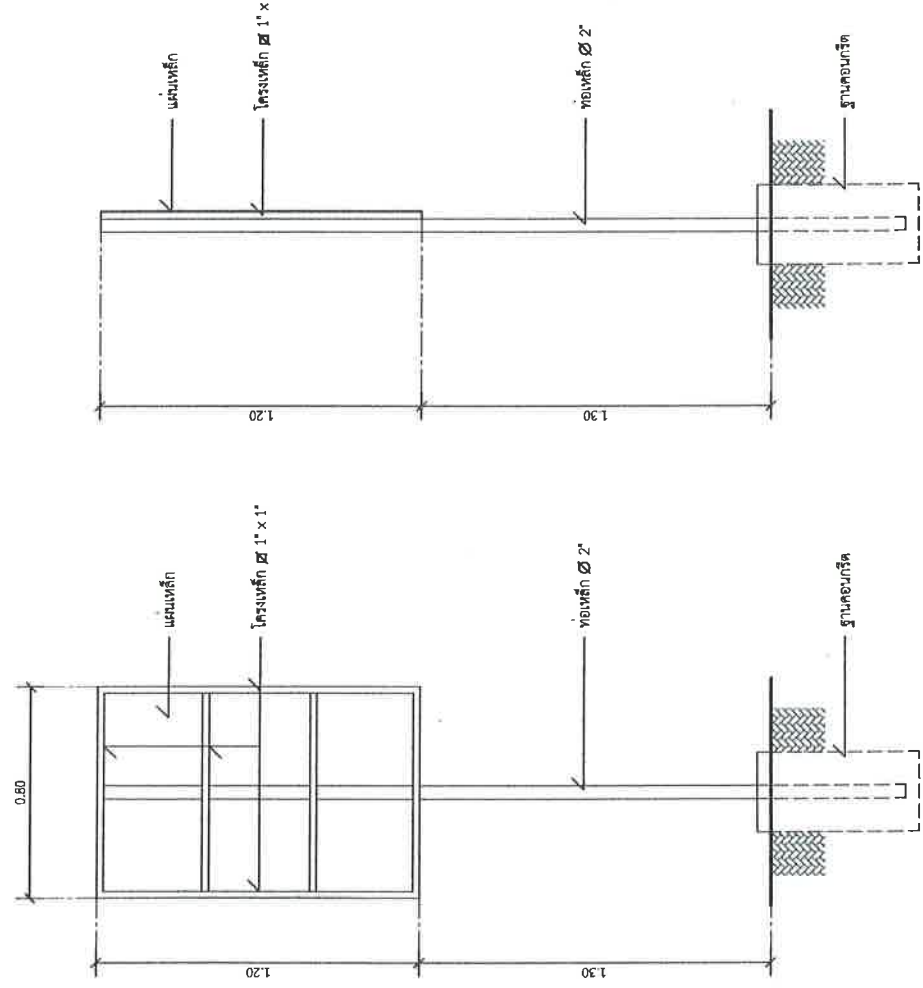

รูปด้านหลัง
มาตราฐาน 1 : 20

รูปด้านข้าง
มาตราฐาน 1 : 20

รายละเอียดตามแบบแปลนที่อบต.บัวลายกำหนดเลขที่.....?



