



ประกาศองค์การบริหารส่วนตำบลบัวลาย อำเภอบัวลาย จังหวัดนครราชสีมา
เรื่อง เปิดเผยแพร่ราคากลางงานก่อสร้าง

ด้วยองค์การบริหารส่วนตำบลบัวลาย จะดำเนินการจัดจ้างโครงการซ่อมเทพื้นถนนคอนกรีตเสริมเหล็ก จำนวน ๒ หมู่บ้าน รายละเอียดดังนี้

๑.โครงการซ่อมเทพื้นถนนคอนกรีตเสริมเหล็ก สายซอยบ้านนายไพฑูรย์ ภูมิ-บ้านนายสุข ภูมิพิเศษ บ้านขามป้อม หมู่ที่ ๓ ขนาดกว้าง ๔.๐๐ เมตร ยาว ๑๗๕.๐๐ เมตร หนา ๐.๑๐ เมตร พร้อมปิกข้าง ๓ ข้าง (รวม ๔.๖๔ ตร.ม. หนา ๐.๑๐ ม.) ป้ายประชาสัมพันธ์โครงการขณะดำเนินงาน จำนวน ๑ ป้าย และป้ายประชาสัมพันธ์โครงการ จำนวน ๑ ป้าย รายละเอียดตามประมาณการงานก่อสร้างและตามแบบแปลนที่ อบต.บัวลายกำหนด งบประมาณ ๒๖๘,๔๔๙.๙๙.-บาท (สองแสนหกหมื่นแปดพันสี่ร้อยสี่สิบเก้าบาทเก้าสิบเก้าสตางค์)

๒.โครงการซ่อมแซมเทพื้นถนนคอนกรีตเสริมเหล็ก สายข้างบ้านนายบุญหลาย เขตทองหลาง-บ้านนายสมควร เอ็มโอด บ้านโนนสวรรค์ หมู่ที่ ๑๓ ขนาดกว้าง ๔.๐๐ เมตร ยาว ๑๑๐.๐๐ เมตร หนา ๐.๑๐ เมตร พร้อมปิกข้าง ๒ ข้าง (รวม ๓.๐๔ ตร.ม. หนา ๐.๑๐ ม.) ป้ายประชาสัมพันธ์โครงการขณะดำเนินงาน จำนวน ๑ ป้าย และป้ายประชาสัมพันธ์โครงการ จำนวน ๑ ป้าย รายละเอียดตามประมาณการก่อสร้างและตามแบบแปลนที่ อบต.บัวลายกำหนด งบประมาณ ๑๖๖,๓๔๓.๓๖.-บาท (หนึ่งแสนหกหมื่นหกพันสามร้อยสี่สิบสามบาทสามสิบหกสตางค์)

เพื่อให้เป็นไปตามพระราชบัญญัติการจัดซื้อจัดจ้างและการบริหารพัสดุภาครัฐ พ.ศ.๒๕๖๐ มาตรา ๖๓ บัญญัติว่า “ภายใต้บังคับมาตรา ๖๒ ให้หน่วยงานของรัฐประกาศรายละเอียดข้อมูลราคากลางและการคำนวณในระบบเครือข่ายสารสนเทศของกรมบัญชีกลางตามวิธีการที่กรมบัญชีกลางกำหนด และตามพระราชบัญญัติประกอบรัฐธรรมนูญว่าด้วยการป้องกันและปราบปรามการทุจริต พ.ศ.๒๕๖๑ กำหนดให้หน่วยงานของรัฐประกาศรายละเอียดข้อมูลราคากลางและการคำนวณราคากลางสำหรับการจัดซื้อจัดจ้างที่มีวงเงินเกิน ๕๐๐,๐๐๐ บาท ไว้ในเว็บไซต์ของหน่วยงานของรัฐและเว็บไซต์ศูนย์ข้อมูลการจัดซื้อจัดจ้างภาครัฐ www.gprocurement.go.th เพื่อให้ประชาชนสามารถตรวจดูได้นั้น องค์การบริหารส่วนตำบลบัวลาย ได้ปิดประกาศราคากลางและการคำนวณราคากลางโครงการดังกล่าวข้างต้น ณ ที่ทำการองค์การบริหารส่วนตำบลบัวลาย และ www.bualai.go.th.com และในระบบข้อมูลอิเล็กทรอนิกส์ทางเว็บไซต์ของกรมบัญชีกลาง (www.gprocurement.go.th) เรียบร้อยแล้ว

จึงเรียนมาเพื่อทราบโดยทั่วกัน

ประกาศ ณ วันที่ ๓ เดือน เมษายน พ.ศ. ๒๕๖๘

(นายสุทธิพงศ์ บุญสงค์)

นายกองค์การบริหารส่วนตำบลบัวลาย

ตารางแสดงวงเงินงบประมาณที่ได้รับจัดสรรและราคากลางในงานจ้างก่อสร้าง

๑. ชื่อโครงการ โครงการซ่อมเทพื้นถนนคอนกรีตเสริมเหล็ก จำนวน ๒ หมู่บ้าน

๒. หน่วยงานเจ้าของโครงการ กองช่าง องค์การบริหารส่วนตำบลน้ำสวย

๓. วงเงินงบประมาณที่ได้รับจัดสรร ๔๓๖,๖๐๐ บาท

๔. ลักษณะงาน (โดยสังเขป)

๑.โครงการซ่อมเทพื้นถนนคอนกรีตเสริมเหล็ก สายซอยบ้านนายไพฑูรย์ ภูมิละ-บ้านนายสุข กุลวิเศษ บ้านขามป้อม หมู่ที่ ๓ ขนาดกว้าง ๔.๐๐ เมตร ยาว ๑๗๕.๐๐ เมตร หน้า ๐.๑๐ เมตร พร้อมปีกข้าง ๓ ข้าง (รวม ๔.๖๔ ตร.ม. หน้า ๐.๑๐ ม.) ป้ายประชาสัมพันธ์โครงการขณะดำเนินงาน จำนวน ๑ ป้าย และป้ายประชาสัมพันธ์โครงการ จำนวน ๑ ป้าย รายละเอียดตามประมาณการงานก่อสร้างและตามแบบแปลนที่ อบต.น้ำสวยกำหนด งบประมาณ ๒๖๘,๔๔๙.๙๙-บาท (สองแสนหกหมื่นแปดพันสี่ร้อย สิบเก้าบาทเก้าสิบเก้าสตางค์)

๒.โครงการซ่อมแซมเทพื้นถนนคอนกรีตเสริมเหล็ก สายข้างบ้านนายบุญหลาย เขตทองหลาง-บ้านนายสมควร เอ็มโอด บ้านโนนสวรรค์ หมู่ที่ ๑๓ ขนาดกว้าง ๔.๐๐ เมตร ยาว ๑๑๐.๐๐ เมตร หน้า ๐.๑๐ เมตร พร้อมปีกข้าง ๒ ข้าง (รวม ๓.๐๔ ตร.ม. หน้า ๐.๑๐ ม.) ป้ายประชาสัมพันธ์โครงการขณะดำเนินงาน จำนวน ๑ ป้าย และป้ายประชาสัมพันธ์โครงการ จำนวน ๑ ป้าย รายละเอียดตามประมาณการก่อสร้างและตามแบบแปลนที่ อบต.น้ำสวยกำหนด งบประมาณ ๑๖๖,๓๔๓.๓๖-บาท (หนึ่งแสนหกหมื่นหกพันสามร้อยสี่สิบสามบาทสามสิบหกสตางค์)

๕. ราคากลางคำนวณ ณ วันที่ ๒ เมษายน ๒๕๖๘ เป็นเงิน ๔๓๔,๗๙๓.๓๕ บาท

๕. บัญชีประมาณการราคากลาง

๕.๑ปร.๕.....

๕.๒ปร.๕.....

๕.๓

๕.๔

๖. รายชื่อคณะกรรมการกำหนดราคากลาง

๖.๑ นายสำราญ อาษาพันธ์

๖.๒ นายสรวิทย์ ด้วงชัย

๖.๓ นางสาวจริยา ผิวสา

สรุปผลการประมาณราคากลางค่าก่อสร้าง

ส่วนราชการ องค์การบริหารส่วนตำบลบัวลาย อำเภอบัวลาย จังหวัดนครราชสีมา

ประเภท งานทาง

โครงการ ซ่อมเทพื้นถนนคอนกรีตเสริมเหล็กบ้านขามป้อม หมู่ที่ 3 สายซอยบ้านนายไพฑูรย์ ภูมิ - บ้านนายสุข กุวิเศษ

สถานที่ดำเนินงาน สายซอยบ้านนายไพฑูรย์ ภูมิ - บ้านนายสุข กุวิเศษ หมู่ที่ 3 ตำบลบัวลาย อำเภอบัวลาย จังหวัดนครราชสีมา

แบบแปลนและรายการ กองช่าง อบต.บัวลาย

ประจำปีงบประมาณ 2568

ประมาณราคาตามแบบ ปร.4 จำนวน 1 แผ่น

ประมาณราคาเมื่อวันที่ 2 เมษายน 2568

ลำดับที่	รายการ	ค่าวัสดุและค่าแรงงาน รวมเป็นเงิน(บาท)	Factor F	รวมค่าวัสดุก่อสร้าง (บาท)	หมายเหตุ
1	ประเภทงานทาง(ใช้ Factor F งานทาง)	196,781.99	1.3642	268,449.99	
	เงื่อนไข				
	เงินย่ำล่งหน้าจ่าย 0 %				
	เงินประกันผลงานหัก 0 %				
	ดอกเบี้ยเงินกู้ 7 %				
	ภาษีมูลค่าเพิ่ม 7 %				
2	ป้ายโครงการ จำนวน 1 ป้าย	-	-	-	
สรุป	รวมค่าก่อสร้างเป็นเงินทั้งสิ้น			268,449.99	
(ตัวอักษร)		สองแสนหกหมื่นแปดพันสี่ร้อยสี่สิบเก้าบาทเก้าสิบเก้าสตางค์			

ขนาดพื้นที่ 704.64 ตารางเมตร

เฉลี่ยราคาประมาณ 380.97 บาท/ตารางเมตร

(ลงชื่อ)



ประธานคณะกรรมการกำหนดราคากลาง

(นายสำราญ อาษาพันธ์)

ปลัดองค์การบริหารส่วนตำบลบัวลาย

(ลงชื่อ)



กรรมการกำหนดราคากลาง

(นายสรวิทย์ ธงชัย)

นายช่างโยธาชำนาญงาน

(ลงชื่อ)



กรรมการกำหนดราคากลาง

(นางสาวจริยา ผิวสา)

ผู้ช่วยนายช่างโยธา

ใบประมาณราคากลางค่าก่อสร้าง

ส่วนราชการ องค์การบริหารส่วนตำบลบัวลาย อำเภอบัวลาย จังหวัดนครราชสีมา

โครงการ ซ่อมเทพัทถนนคอนกรีตเสริมเหล็กบ้านขามป้อม หมู่ที่ 3 สายซอยบ้านนายไพฑูรย์ ภูมุล - บ้านนายสุข กุลวิเศษ

ปริมาณงาน ซ่อมเทพัทถนนคอนกรีตเสริมเหล็กขนาดกว้าง 4.00 เมตร ยาว 175.00 เมตร หน้า 0.10 เมตร พร้อมปิกข้าง3ข้าง(รวม 4.64 ตร.ม. หน้า 0.10 ม.)

สถานที่ดำเนินงาน สายซอยบ้านนายไพฑูรย์ ภูมุล - บ้านนายสุข กุลวิเศษ หมู่ที่ 3 ตำบลบัวลาย อำเภอบัวลาย จังหวัดนครราชสีมา ประจำปีงบประมาณ 2568

แบบแปลนและรายการ กองช่าง อบต.บัวลาย ประมาณการเมื่อวันที่ 2 เมษายน 2568 ประมาณการโดย นายสรารุณ รัชชัย

ลำดับที่	รายการ	จำนวน	หน่วย	ค่าวัสดุ/หน่วย		ค่าแรง/หน่วย		รวมราคา	หมายเหตุ
				ราคา	รวม	ราคา	รวม		
1	งานเกรดปรับแต่งผิวจราจรเดิม	87.50	ตร.ม.	0	-	3.73	326.38	326.38	ราคาน้ำมัน
2	งานทรายรองพื้นหนา 0.05 ม.	4.38	ลบ.ม.	470.00	2,056.25	112.00	490.00	2,546.25	32.71บ./ลิตร
3	งานคอนกรีต 240 กก./ตร.ซม.	70.46	ลบ.ม.	1,902.95	134,081.86	327.00	23,040.42	157,122.28	
4	งานตะแกรงเหล็ก 0.20*0.20*4มม.	704.64	ตร.ม.	32.00	22,548.48	5.00	3,523.20	26,071.68	
5	ค่าตัดรอยต่อคอนกรีตและหยอดยางมะตอย	64.00	เมตร	-	-	23.87	1,527.68	1,527.68	
6	งานเหล็กกลม 15 มม.	72.82	กก.	21.05	1,532.81	3.60	262.14	1,794.95	
7	งานเหล็กกลม 19 มม.	7.79	กก.	20.36	158.62	3.10	24.15	182.78	
8	งานเหล็กข้ออ้อย 16 มม.	0.00	กก.	19.24	-	3.60	-	-	
9	ค่าแบบข้างคิความยาว 2 ข้าง	350.00	เมตร	-	-	20.60	7,210.00	7,210.00	
(รวมค่าวัสดุ+ค่าแรงงาน)								196,781.99	

หมายเหตุ ใช้ราคากลางพาณิชย์ จังหวัดนครราชสีมา เดือน กุมภาพันธ์ 2568

(ลงชื่อ)

ประธานคณะกรรมการกำหนดราคากลาง

(นายสำราญ อาษาพันธ์)

ปลัดองค์การบริหารส่วนตำบลบัวลาย

(ลงชื่อ)

กรรมการกำหนดราคากลาง

(นายสรารุณ รัชชัย)

นายช่างโยธาชำนาญงาน

(ลงชื่อ)

กรรมการกำหนดราคากลาง

(นางสาวจริยา ผิวสา)

ผู้ช่วยนายช่างโยธา




โครงการซ่อมแซมเทพถือนคือนกกริตเสฐิมเหล็กบ้านขามป้อม หมู่ที่ 3

สายซ่อมบ้านนายไพฑูรย์ ภูมิ - บ้านนายสุข ภูมิพิเศษ


บ้านขามป้อม ตำบลบัวลาย อำเภอบัวลาย จังหวัดนครราชสีมา

รายละเอียดตามแบบแปลนที่อบต.บัวลายกำหนดเลขที่.....

ขนาดกว้าง 4.00 เมตร ยาว 175 เมตร หนา 0.10 เมตร พร้อมปีกข้าง 3 ข้าง (รวม 4.64 ตร.ม หนา 0.10 เมตร)

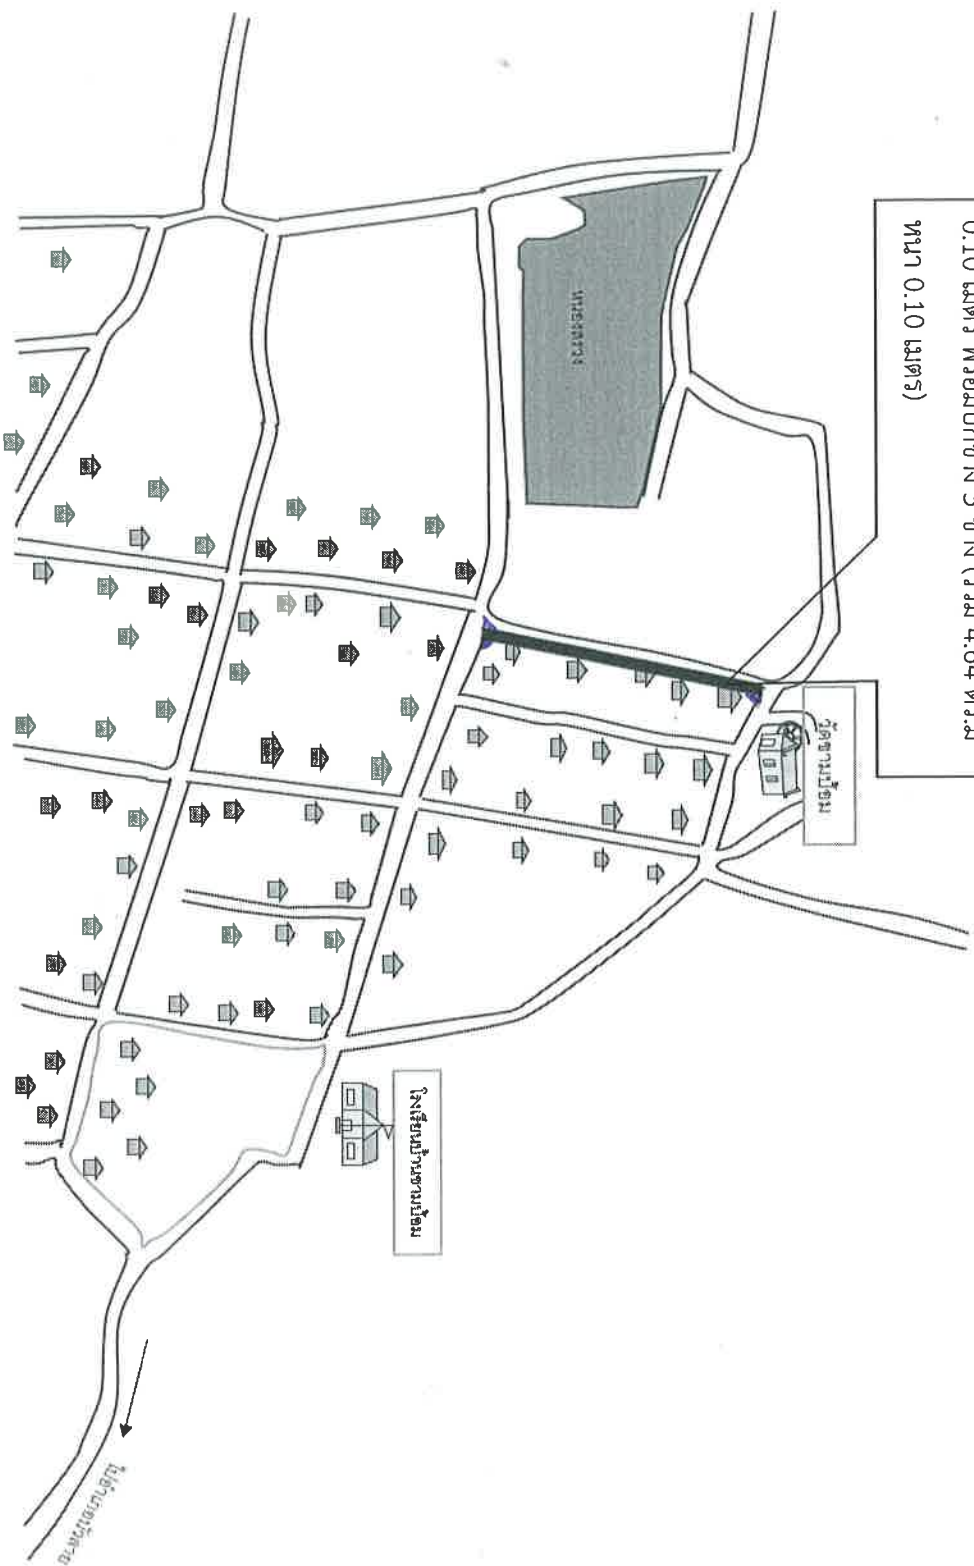


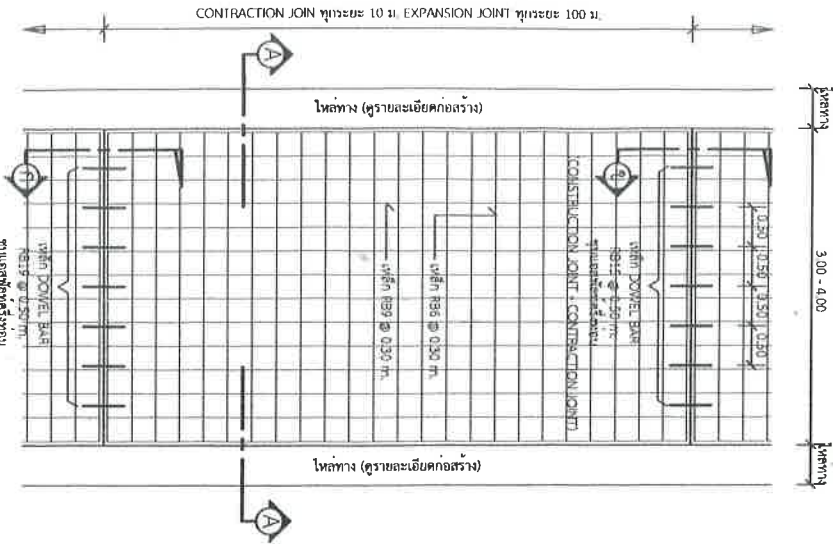


แปลนพื้นถนน
1 : 75


รายการประกอบแบบ


รูปตัด

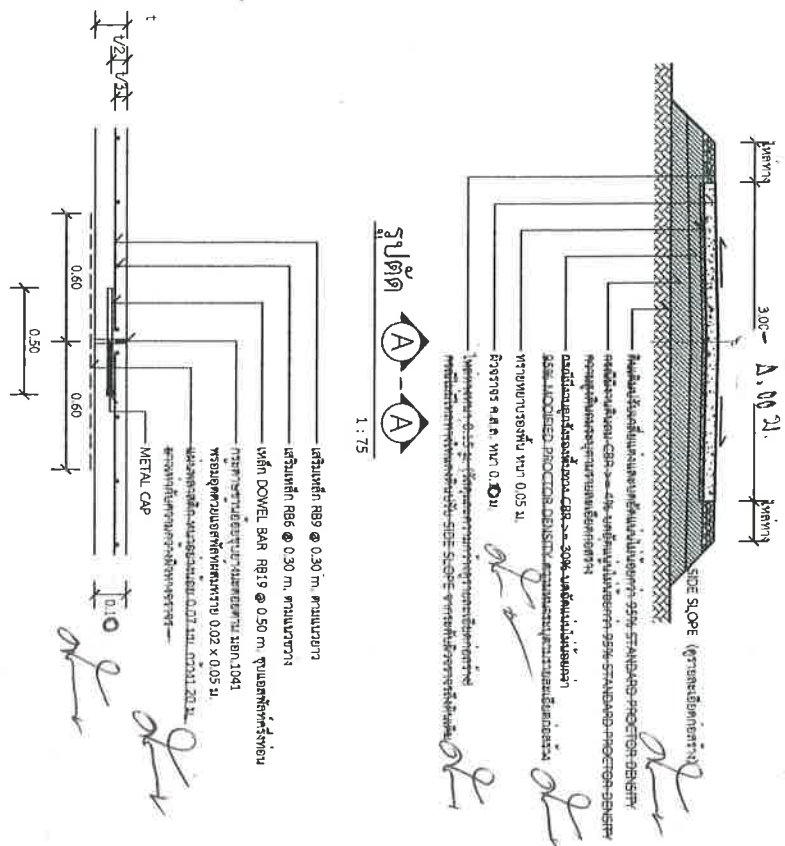

แบบขยาย
(EXPANSION JOINT) ทุกระยะไม่เกิน 100 เมตร

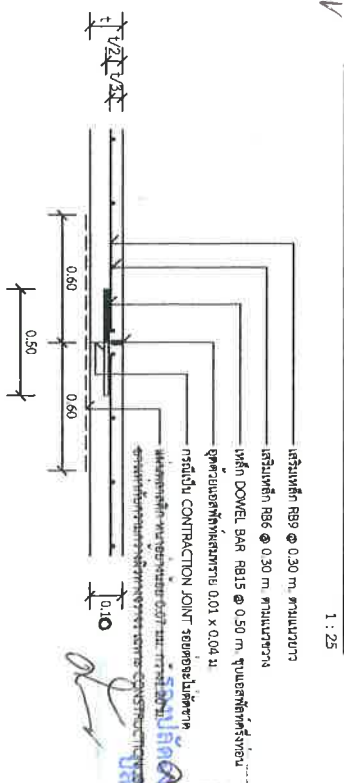

แบบขยาย
CONSTRUCTION JOINT และ
CONTRACTION JOINT ทุกระยะ 10 เมตร

นายสุทธิพงศ์ บุญสงค์



จังหวัดนครราชสีมา

แบบมาตรฐานเลขที่
ทท.ม. 01-201

มาตรฐาน ดม ค.ส.ล. หน้า 0.1
ขนาดกว้าง 3.00 - 4.00 ม.

มาตราส่วน
ทท.ม. 01-201

เขียนแบบ
ทท.ม. 01-201

ตรวจสอบ
ทท.ม. 01-201

ทท.ม. 01-201

หน้า
1

โครงการก่อสร้างของ.....

โครงการ.....
 ปริมาณงาน.....
 งบประมาณ..... บาท
 วันเริ่มสัญญา.....
 ผู้รับจ้าง..... โทร.....
 ผู้ควบคุมงาน..... โทร.....
 ผู้ควบคุมงาน..... โทร.....

ขออภัยในความไม่สะดวก

แบบขยายข้อความป้าย

มาตรา ๖๖

1 - 10

รายละเอียดประกอบแบบ

- วัตถุประสงค์ความประสงค์ของโครงการหรือระยะเวลาก่อสร้าง
 - ตัวอักษรให้ข้อความตามความหมายสามารถอ่านได้ง่ายไม่ติดลบ
 - ตำแหน่งการติดตั้งป้ายโครงการฯ และรายละเอียดอื่น
- ผู้มีกำหนดเงินแบบ ให้ผู้ควบคุมงานเป็นผู้กำหนด



องค์การปกครองส่วนท้องถิ่น
จังหวัดนครราชสีมา

แผนผังมาตรฐานเลขที่
ทก.มธ. 03-102

แบบ

มาตรฐานป้ายของประชาสัมพันธ์โครงการ

มาตรา ๖๖	รูปแบบ
----------	--------

ใช้แบบ











องค์การปกครองส่วนท้องถิ่น
จังหวัดนครราชสีมา

แบบมาตรฐานเลขที่
ทอ.มท. 03-101

มาตรฐานป้ายโครงการสร้าง



สัญญาจ้างหน่วยงาน

ชื่อหน่วยงาน


โครงการ :

ขนาด :

งบประมาณ :

ที่มาของงบประมาณ :

ระยะเวลาดำเนินการสัญญา.....ปี

เริ่มต้น :

สิ้นสุด :

ดำเนินการจากเงินภาษีของทาง

"โปรดช่วยกันรักษา"

หากพบความชำรุดบกพร่อง แจ้ง โทร



แบบขยายข้อความป้าย

มาตราส่วน 1 : 10


รายการประกอบแบบ

- เสา พื้นป้ายด้านหลัง โททิสี่เหลี่ยมสีขาว
- พื้นป้ายด้านหลังทาสีน้ำเงินตามแบบ
- ตัวอักษรไม่เงาตามความเหมาะสม

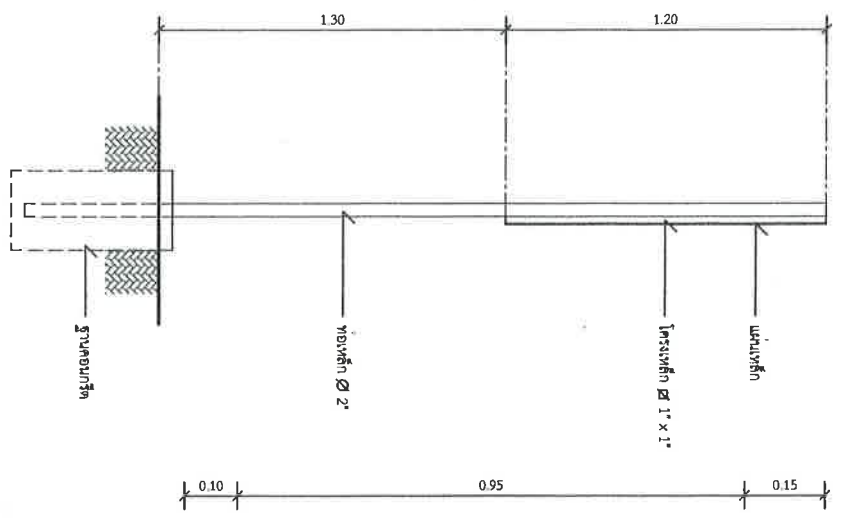

รูปด้านข้าง

มาตราส่วน 1 : 20

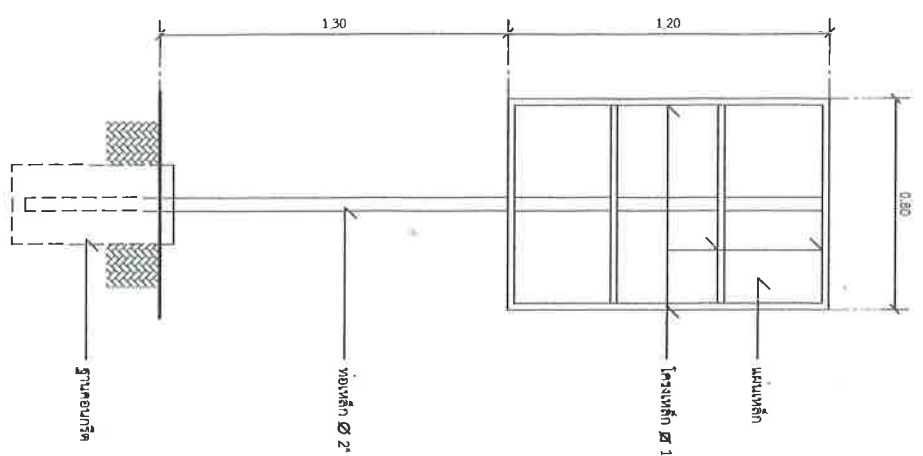

รูปด้านหลัง

มาตราส่วน 1 : 20

สรุปผลการประมาณราคากลางค่าก่อสร้าง

ส่วนราชการ องค์การบริหารส่วนตำบลบัวลาย อำเภอบัวลาย จังหวัดนครราชสีมา

ประเภท งานทาง

โครงการ ซ่อมแซมเทพื้นถนนคอนกรีตเสริมเหล็กบ้านโนนสวรรค์ หมู่ที่ 13 ซ้ำบ้านนายบุญหลาย เขตทองหลาง - บ้านนายสมควร เอ็มโอด
สถานที่ดำเนินงาน ซ้ำบ้านนายบุญหลาย เขตทองหลาง - บ้านนายสมควร เอ็มโอด หมู่ที่ 13 ตำบลบัวลาย อำเภอบัวลาย จังหวัดนครราชสีมา

แบบแปลนและรายการ กองช่าง อบต.บัวลาย

ประจำปีงบประมาณ 2568

ประมาณราคาตามแบบ ปร.4 จำนวน 1 แผ่น

ประมาณราคาเมื่อวันที่ 2 เมษายน 2568

ลำดับที่	รายการ	ค่าวัสดุและค่าแรงงาน รวมเป็นเงิน(บาท)	Factor F	รวมค่าวัสดุก่อสร้าง (บาท)	หมายเหตุ
1	ประเภทงานทาง(ใช้ Factor F งานทาง)	121,934.73	1.3642	166,343.36	
	เงื่อนไข				
	เงินจ่ายล่วงหน้าจ่าย 0 %				
	เงินประกันผลงานหัก 0 %				
	ดอกเบี้ยเงินกู้ 7 %				
	ภาษีมูลค่าเพิ่ม 7 %				
2	ป้ายโครงการ จำนวน 1 ป้าย				
สรุป	รวมค่าก่อสร้างเป็นเงินทั้งสิ้น			166,343.36	
(ตัวอักษร)		หนึ่งแสนหกหมื่นหกพันสามร้อยสี่สิบสามบาทสามสิบหกสตางค์			

ขนาดพื้นที่ 443.04 ตารางเมตร

เฉลี่ยราคาประมาณ 375.46 บาท/ตารางเมตร

(ลงชื่อ)  ประธานคณะกรรมการกำหนดราคากลาง

(นายสำราญ อาษาพันธ์)

ปลัดองค์การบริหารส่วนตำบลบัวลาย

(ลงชื่อ)  กรรมการกำหนดราคากลาง

(นายสราวดี รุ่งชัย)

นายช่างโยธาชำนาญงาน

(ลงชื่อ)  กรรมการกำหนดราคากลาง

(นางสาวจริยา ผิวสา)

ผู้ช่วยนายช่างโยธา

ใบประมาณราคากลางค่าก่อสร้าง

ส่วนราชการ องค์การบริหารส่วนตำบลบัวลาย อำเภอบัวลาย จังหวัดนครราชสีมา

โครงการ ซ่อมแซมเทพื้นถนนคอนกรีตเสริมเหล็กบ้านโนนสวรรค์ หมู่ที่ 13 ซ้ำบ้านนายบุญหลาย เขตทองหลาง - บ้านนายสมควร เอมโอด

ปริมาณงาน ซ่อมแซมเทพื้นถนนคอนกรีตเสริมเหล็ก ขนาดกว้าง 4.00 เมตร ยาว 110.00 เมตรหนา 0.10 เมตร พร้อมปักข้าง2ข้าง(รวม 3.04 ตร.ม.หนา 0.10 ม.)

สถานที่ดำเนินงาน ซ้ำบ้านนายบุญหลาย เขตทองหลาง - บ้านนายสมควร เอมโอด หมู่ที่ 13 ตำบลบัวลาย อำเภอบัวลาย จังหวัดนครราชสีมา ประจำปีงบประมาณ 2568

แบบแปลนและรายการ กองช่าง อบต.บัวลาย ประมาณการเมื่อวันที่ 2 เมษายน 2568 ประมาณการโดย นายสราวดี ธงชัย

ลำดับที่	รายการ	จำนวน	หน่วย	ค่าวัสดุ/หน่วย		ค่าแรง/หน่วย		รวมราคา	หมายเหตุ
				ราคา	รวม	ราคา	รวม		
1	งานเกรดปรับแต่งผิวจราจรเดิม	0.00	ตร.ม.	0	-	3.73	-	-	ราคาน้ำมัน
2	งานทรายรองพื้นหนา 0.05 ม.	0.00	ลบ.ม.	470.00	-	112.00	-	-	32.71บ./ลิตร
3	งานคอนกรีต 240 กก./ตร.ซม.	44.30	ลบ.ม.	1,902.95	84,308.30	327.00	14,487.41	98,795.70	
4	งานตะแกรงเหล็ก 0.20*0.20*4มม.	443.04	ตร.ม.	32.00	14,177.28	5.00	2,215.20	16,392.48	
5	ค่าตัดรอยต่อคอนกรีตและหยอดยางมะตอย	40.00	เมตร	-	-	23.87	954.80	954.80	
6	งานเหล็กกลม 15 มม.	43.69	กก.	21.05	919.69	3.60	157.29	1,076.97	
7	งานเหล็กกลม 19 มม.	7.79	กก.	20.36	158.62	3.10	24.15	182.78	
8	งานเหล็กข้ออ้อย 16 มม.	0.00	กก.	19.24	-	3.60	-	-	
9	ค่าแบบข้างคิความยาว 2 ซ้ำ	220.00	เมตร	-	-	20.60	4,532.00	4,532.00	
(รวมค่าวัสดุ+ค่าแรงงาน)								121,934.73	

หมายเหตุ ใช้ราคากลางพาณิชย์ จังหวัดนครราชสีมา เดือน กุมภาพันธ์ 2568

(ลงชื่อ)



ประธานคณะกรรมการกำหนดราคากลาง

(นายสำราญ อาษาพันธ์)

ปลัดองค์การบริหารส่วนตำบลบัวลาย

(ลงชื่อ)



กรรมการกำหนดราคากลาง

(นายสราวดี ธงชัย)

นายช่างโยธาชำนาญงาน

(ลงชื่อ)



กรรมการกำหนดราคากลาง

(นางสาวจริยา ผิวสา)

ผู้ช่วยนายช่างโยธา



โครงการซ่อมแซมเทพื้นถนนคอนกรีตเสริมเหล็กบ้านโนนสุวรรณค์

หมู่ที่ 13 ตำบลบ้านนายมู่ถึหลาย เขตของกลาง – บ้านนายสมควร เอ็มโอด

บ้านโนนสุวรรณค์ ตำบลบัวลาย อำเภอบัวลาย จังหวัดนครราชสีมา

รายละเอียดตามแบบแปลนที่อบต.บัวลายกำหนดเลขที่..... 16






















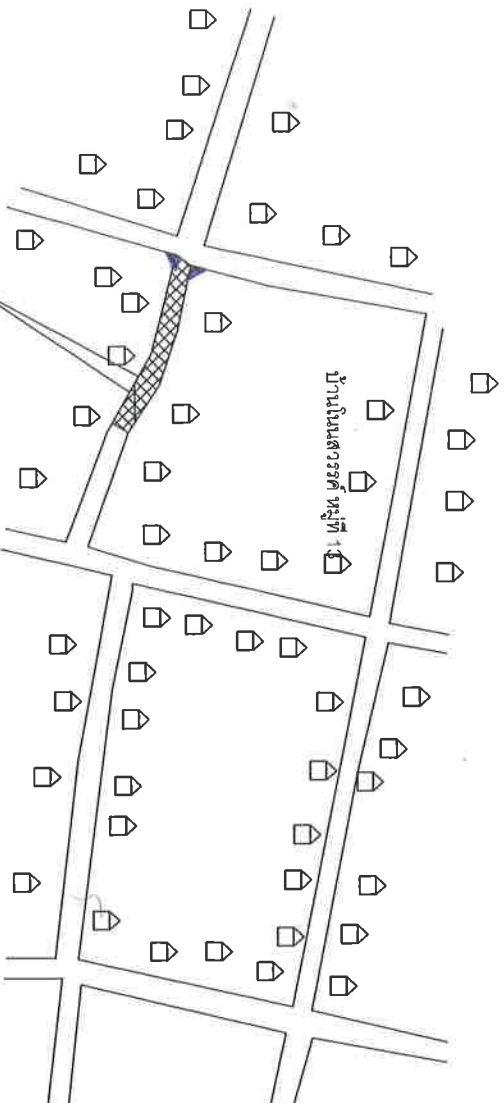



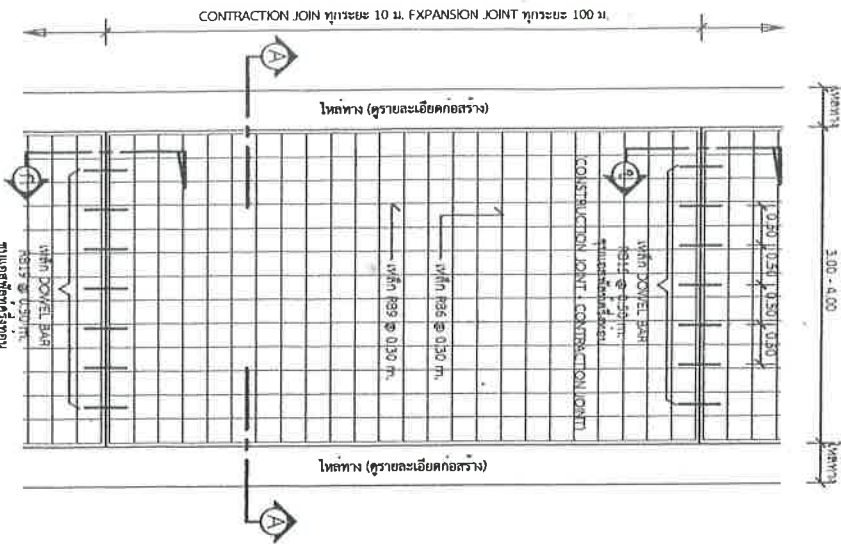

แปลนพื้นถนน
1 : 75


รายการประกอบแบบ

1. ตัวผูกคอนกรีตเสริมเหล็ก ในมากกว่า 10 ซม. และแรงอัด COMPRESSIVE STRENGTH ของคอนกรีตไม่น้อยกว่า 15-15.415 ซม. มี 28 วัน ต้องไม่น้อยกว่า 240 กก./ซม. ตร.
2. วัสดุขอยึดคอนกรีตแบบยึดผูกมัดคอนกรีต ตาม มอก. 479
3. เหล็กเสริมในเหล็กเสริมฐาน มอก. 23 และ มอก. 24
4. โลหะที่เชื่อมขวาง WIRE MESH (มอก. 737) ขนาด 4 มม. ๑๐0 ซม. x ๖ มม. ๖๐ ซม. โดยให้ใช้ทั้งแรงกดและแรงดึงจากเหล็กเสริม และแรงเชื่อมเหล็กเสริมก่อนดำเนินการ โดยเชื่อมเหล็กเสริมที่เชื่อมกันด้วยไฟให้เรียบและเชื่อมเหล็กเสริมที่เชื่อมกันด้วยไฟให้เรียบ
5. การทำผิวหน้า คอนกรีตให้เรียบ ให้ทำโดยปกติแบบการกวาดจากคอนกรีตหน้างานไปยังผิวของอีกด้านหนึ่งโดยรอบที่กว้างของเหล็กเสริม 2 มม.

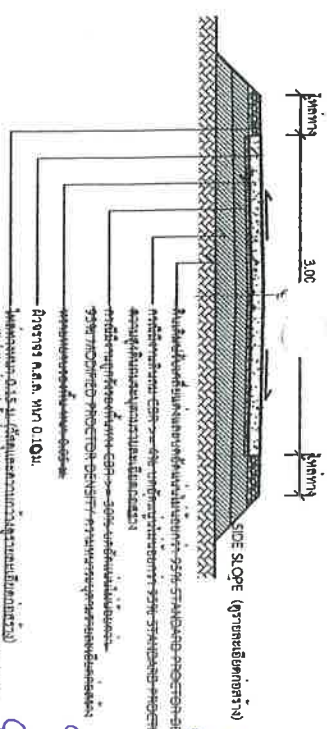


รูปตัด A-A
1 : 75

แบบขยาย (EXPANSION JOINT) ทุกระยะไม่เกิน 100 เมตร

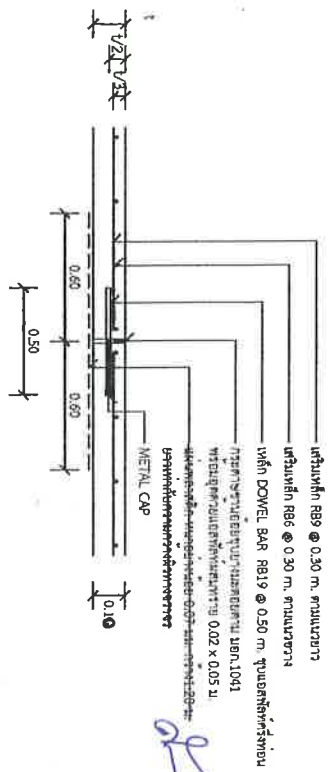

1 : 25

แบบขยาย CONSTRUCTION JOINT และ CONTRACTION JOINT ทุกระยะ 10 เมตร

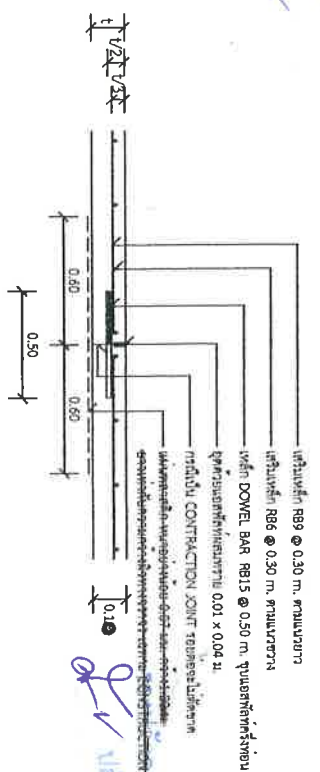

1 : 25



องค์การปกครองส่วนท้องถิ่น
จังหวัดนครราชสีมา

แบบมาตรฐานเลขที่
ทท.ม. 01-201

มาตรฐาน ดม. ค.ส.ล. ทท. 0.1
ขนาดกว้าง 3.00 - 4.00 ม.






นายสุวิทย์ พงษ์ บัญญัติ
นายกองค์การบริหารส่วนตำบล

นายสุวิทย์ พงษ์ บัญญัติ
นายกองค์การบริหารส่วนตำบล

นายสุวิทย์ พงษ์ บัญญัติ
นายกองค์การบริหารส่วนตำบล

หลักฐานการดำเนินการก่อสร้างของโครงการนี้ ได้ดำเนินการตามแบบมาตรฐาน ทท. 2550 แล้วในส่วนที่เหลือของงาน

โครงการก่อสร้างของ.....

โครงการ.....

ปริมาณงาน.....

งบประมาณ.....บาท

วันเริ่มสัญญา.....วันสิ้นสุดสัญญา.....

ผู้รับจ้าง.....โทร.....

ผู้ควบคุมงาน.....โทร.....

ผู้ควบคุมงาน.....โทร.....

ขออภัยในความไม่สะดวก

แบบขยายข้อความไปย

มาตรา ๖๖

1 : 10

รายละเอียดประกอบแบบ

- วัสดุปัจจัยตามประมาณของกองทางหลวงระยะทางก่อสร้าง
 - ตัวอักษรให้เจ้าหน้าที่ตามความเหมาะสมสามารถมองเห็นได้ชัดเจน
 - ตำแหน่งการติดตั้งป้ายโครงการฯ และรายละเอียดอื่น
- ที่ไม่มีกำหนดไว้ในแบบ ให้ผู้ควบคุมงานเป็นผู้กำหนด



องค์การบริหารส่วนท้องถิ่น
จังหวัดนครราชสีมา

แบบมาตรฐานที่
ทอ.บม. 03-102

แบบ

มาตรฐานแบบราชการพื้นที่โครงการ

มาตรฐาน
รูปถ่าย

ใช้แบบ

นายสุชาติ คุ้มคง

นายสุชาติ

100.

นายสุชาติ คุ้มคง
ทอ. 100/5

ใช้แบบ

นายสุชาติ คุ้มคง

นายสุชาติ คุ้มคง

นายสุชาติ คุ้มคง

นายสุชาติ คุ้มคง

นายกองค์การบริหารส่วนตำบล

หน้า 1
1



องค์การปกครองส่วนท้องถิ่น
จังหวัดนครราชสีมา

แบบมาตรฐานเลขที่
ทอ.มธ. 03-101

แบบ
มาตรฐานข้อโครงสร้าง

แบบ

มาตรฐาน
รูปในแบบ

เขียนโดย

นายสุวิทย์ ชี้อย่าง

วิศวกร

นายสมชาย วิชาญ

ทอ.10075

เขียนโดย

นายสุวิทย์ ชี้อย่าง

วิศวกร

นายสุวิทย์ ชี้อย่าง

วิศวกร

นายสุวิทย์ ชี้อย่าง

นายสุวิทย์ ชี้อย่าง

นายกองค์การบริหารส่วนตำบล

หน้า 1 จาก 1

ข้อมูลลักษณะหน่วยงาน

ชื่อหน่วยงาน

ที่ตั้งเขต อำเภอ

โครงการ :

ขนาด :

งบประมาณ :

ที่มาของงบประมาณ :

ระยะเวลาการประเมินสัญญา... ปี

เริ่มต้น :

สิ้นสุด :

ดำเนินการจากเงินภาษีของทาง

"โปรดช่วยกันรักษา"

หากพบความชำรุดบกพร่อง แจ้ง โทร.

พื้นที่เขต อำเภอ

แบบขยายข้อความป้าย

มาตรฐาน

1 : 10

รายการประกอบแบบ

- เสา พื้นไม้ค้ำหลัง ให้ทาสีน้ำมันสีเขียว
- พื้นบ่อคอนกรีตทาสีน้ำมันสีเทาแบบ
- สีต่างๆให้ใช้ตามความเหมาะสม




รูปด้านหลัง

มาตรฐาน

1 : 20

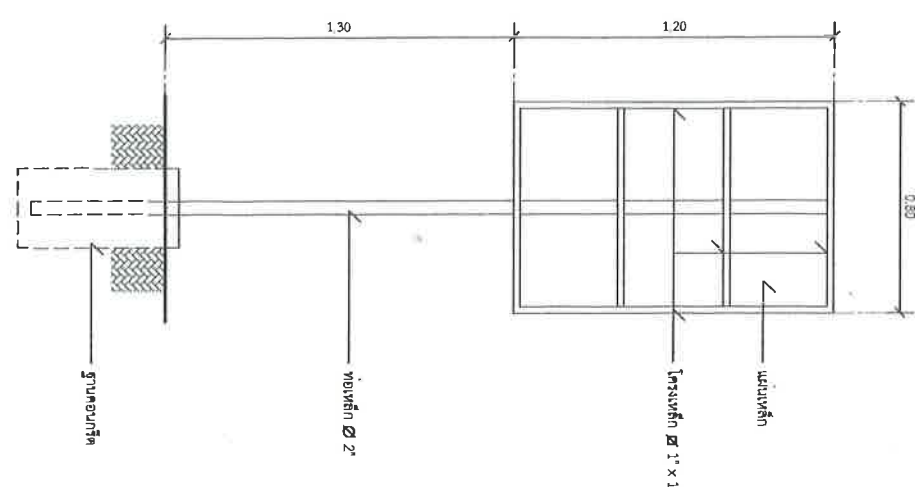

รูปด้านข้าง

มาตรฐาน

1 : 20

